



VILLA Le PRINCE

Prinshoeweg 120 - EKEREN

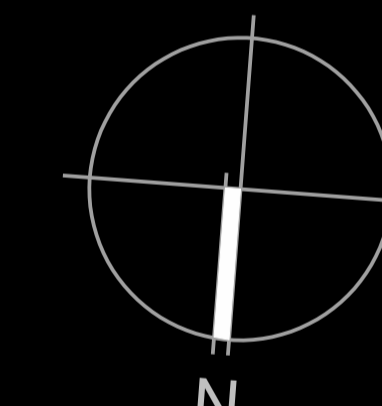


VAN WELLEN
REAL ESTATE DEVELOPMENT

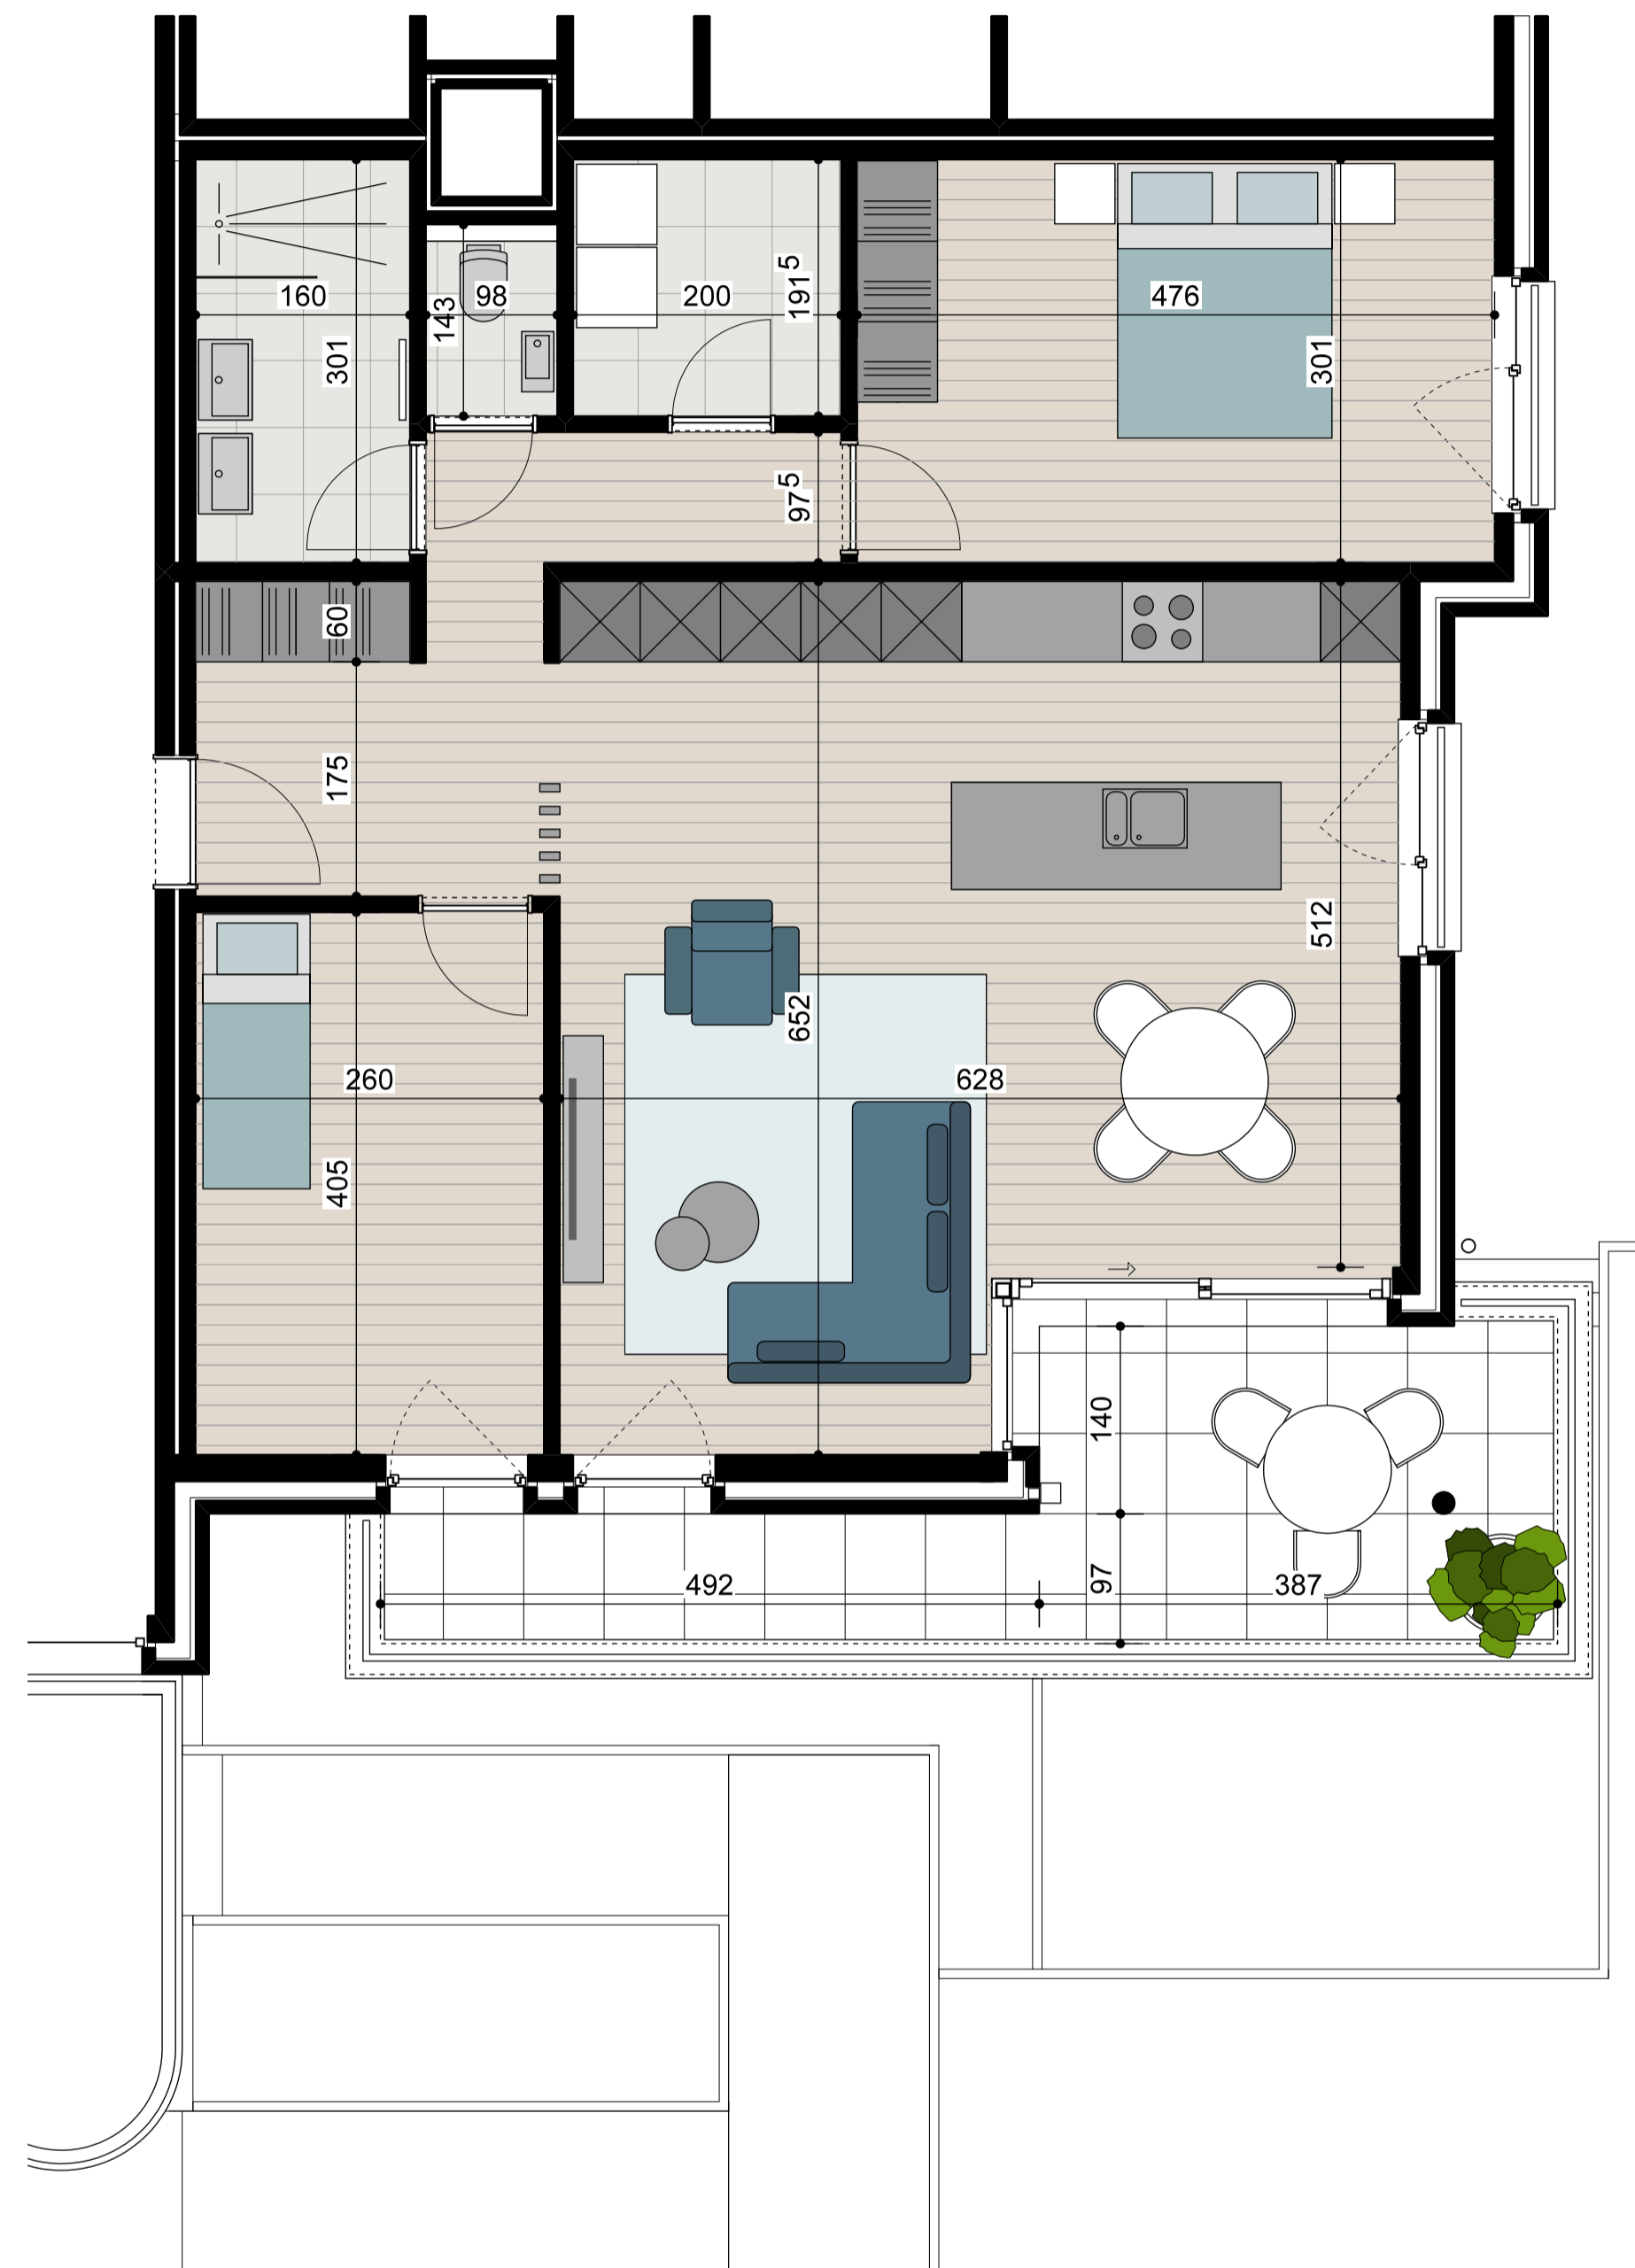

I-1.4

UNIT : Appartement I-1.4
Oppervlakte : appartement 96.14m²
terras 17.14m²

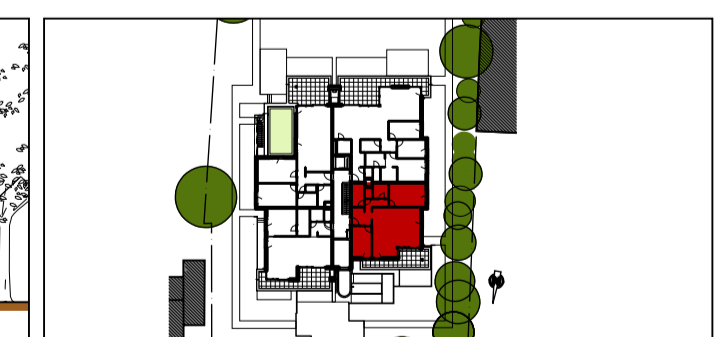

Datum

Handtekening(en) klant(en).

Naam klant(en).

Plannen onder voorbehoud van stabiliteit en technieken.
Meubels en keukeninrichting louter ter informatie.
De maatvoering is indicatief, afwijkingen zijn mogelijk.
Vrije hoogte binnenruimte 2,68m met uitzondering van plaatselijke verlagen ivv verloop leidingen technieken.

R&R
& architecten