


opmerking: meubelen zijn ter illustratie en maten bij benadering, onder voorbehoud van de uitvoeringsplannen

ARTESIO NV	
SITUATIEPLAN MET TUIN Bruto bewoonbare opp. woning = 338,82 m ² Oppervlakte perceel = 2400 m ²	
BOUWPLAATS Putsesteenweg 143 2920 Kalrhout	
DATUM - 20/06/2023 sch: 1/250	
LV-ARCHITECTEN DORPSTRAAT 89 2990 WUUSTWEZEL T 03 667 12 86 F 03 667 12 87 info@lv-architecten.be	ARCHITECT ONTWERP-UITVOERING  www.lv-architecten.be

MODERNE, ENERGIEZUINIGE VILLA MET GARAGE, OVERDEKT TERRAS EN AAN-GELEGDE TUIN IN HET BOS

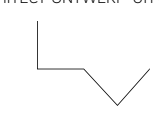

opmerking: meubelen zijn ter illustratie en maten bij benadering, onder voorbehoud van de uitvoeringsplannen

ARTESIO NV

GELIJKVLOERS

Leefruimte met open keuken - inkom met vestiaire - toilet - technische berging
 - dubbele garage - bureau/hobbyruimte/speelkamer - overdekt terras 18,16m²
 Bruto bewoonbare opp. woning = 338,82 m² (gelijkvloers 195,74m² + verdieping 143,08m²)

BOUWPLAATS

Putsesteenweg 143
 2920 Kalmthout

DATUM - 20/06/2023 sch: 1/75

LV-ARCHITECTEN

ARCHITECT ONTWERP-UITVOERING

DORPSTRAAT 89
 2990 WUUSTWEZEL
 T 03 667 12 86
 F 03 667 12 87

info@lv-architecten.be


www.lv-architecten.be

**MODERNE, ENERGIEZUINIGE VILLA MET
 GARAGE, OVERDEKT TERRAS EN AAN-
 GELEGDE TUIN IN HET BOS**






opmerking: meubelen zijn ter illustratie en maten bij benadering, onder voorbehoud van de uitvoeringsplannen

ARTESIO NV	
VERDIEPING 1 3 slaapkamers - dressing - 2 badkamers - toilet - wasplaats - nachthal met bureau Bruto bewoonbare opp. woning = 338,82 m ² (gelijkvloers 195,74m ² + verdieping 143,08m ²)	
BOUWPLAATS Putsesteenweg 143 2920 Kalmthout	
DATUM - 20/06/2023 sch: 1/75	
LV-ARCHITECTEN DORPSTRAAT 89 2990 WUUSTWEZEL T 03 667 12 86 F 03 667 12 87 info@lv-architecten.be	ARCHITECT ONTWERP-UITVOERING  www.lv-architecten.be

MODERNE, ENERGIEZUINIGE VILLA MET GARAGE, OVERDEKT TERRAS EN AAN-GELEGDE TUIN IN HET BOS



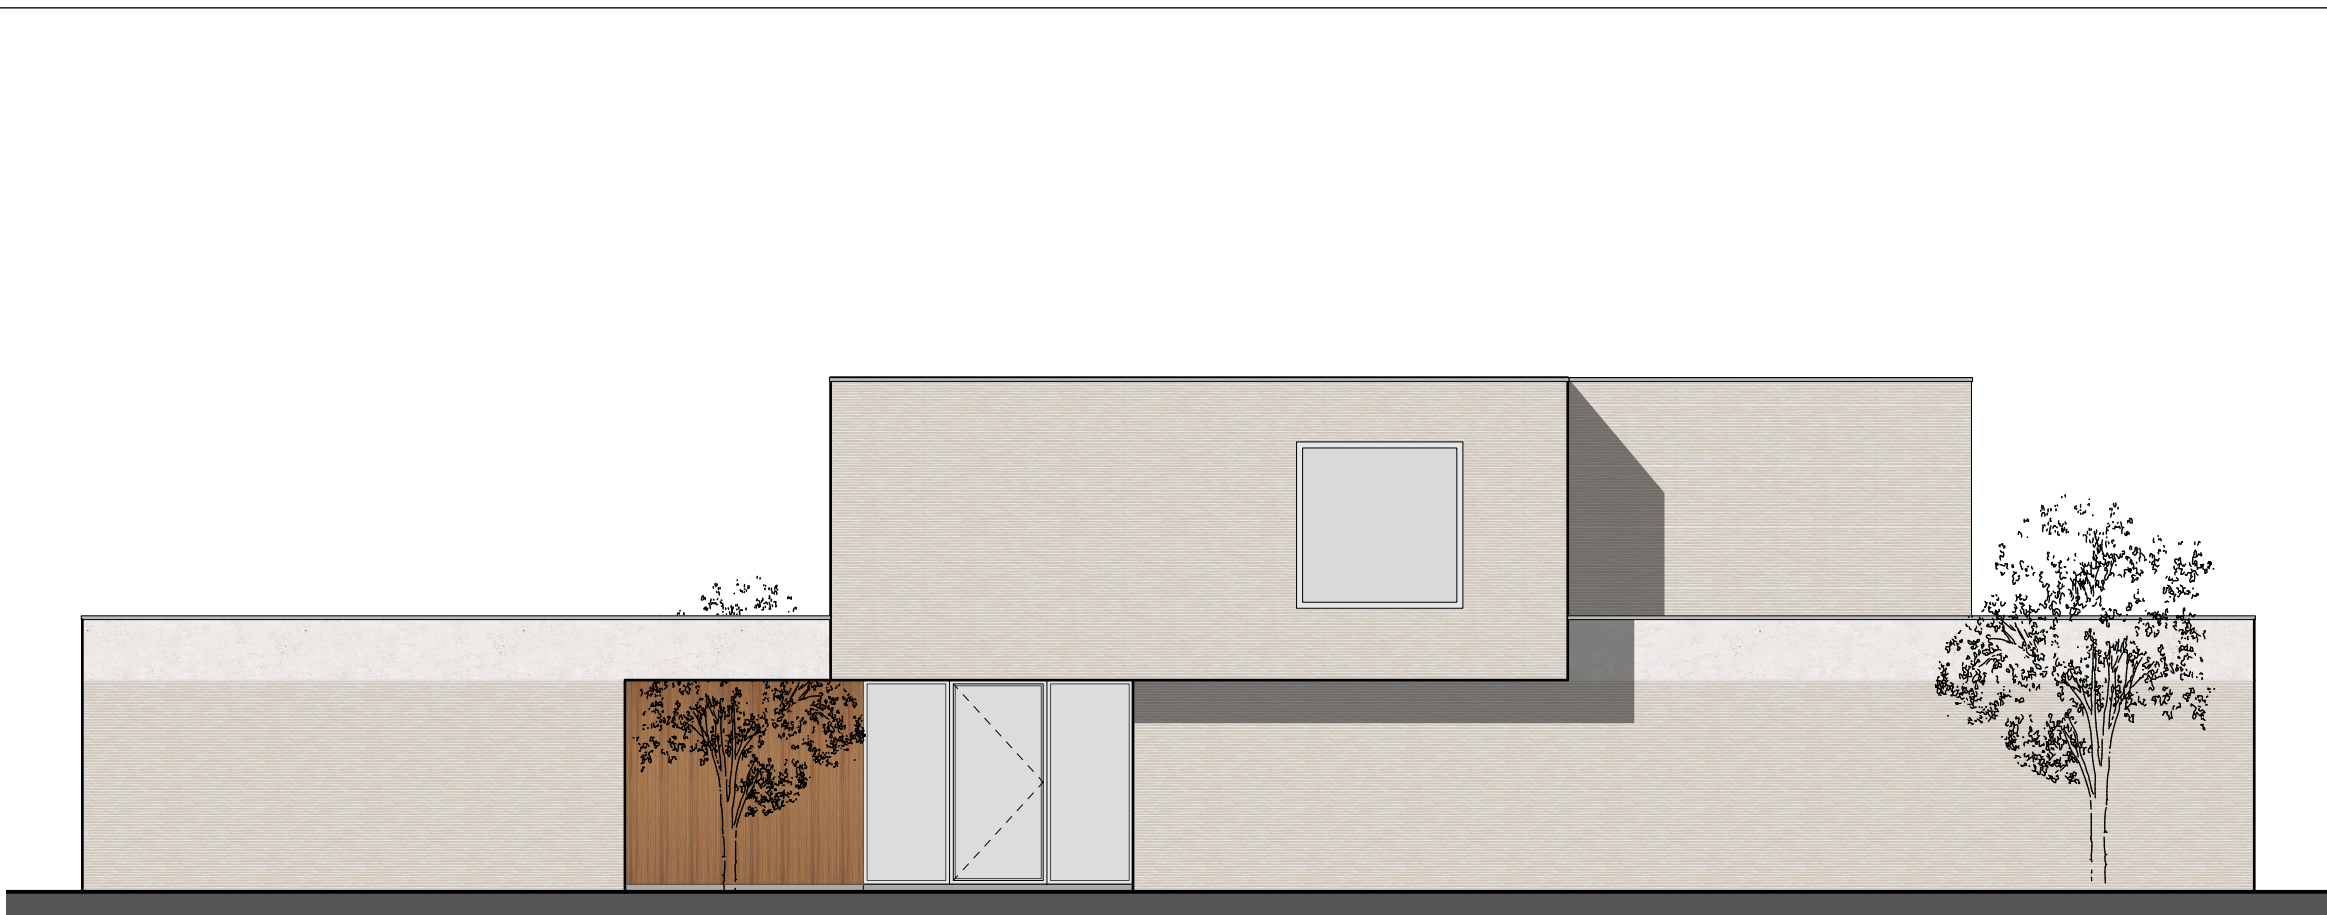


VOORGEVEL




ACHTERGEVEL

opmerking: meubelen zijn ter illustratie en maten bij benadering, onder voorbehoud van de uitvoeringsplannen

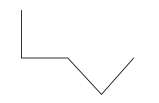ARTESIO NV	
GEVELS voor- & achtergevel	
BOUWPLAATS	
Putsesteenweg 143 2920 Kalmthout	DATUM - 20/06/2023 sch: 1/75
LV-ARCHITECTEN DORPSTRAAT 89 2990 WUUSTWEZEL T 03 667 12 86 F 03 667 12 87 info@lv-architecten.be	ARCHITECT ONTWERP-UITVOERING  www.lv-architecten.be



MODERNE, ENERGIEZUINIGE VILLA MET GARAGE, OVERDEKT TERRAS EN AAN-GELEGDE TUIN IN HET BOS

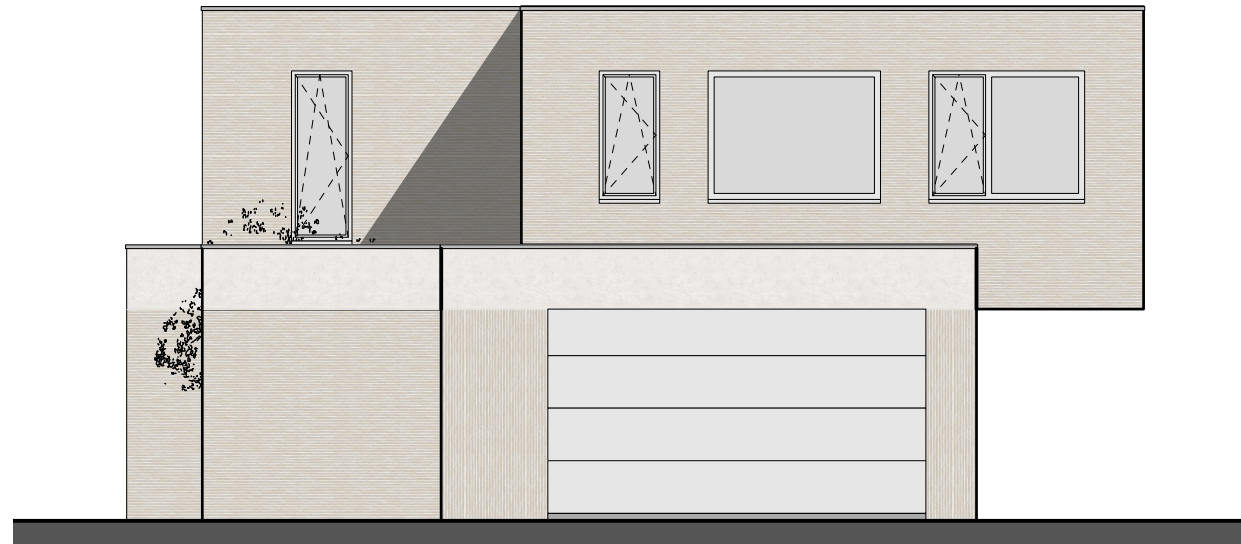


LINKER ZIJGEVEL



RECHTER ZIJGEVEL

opmerking: meubelen zijn ter illustratie en maten bij benadering, onder voorbehoud van de uitvoeringsplannen

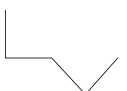ARTESIO NV	
GEVELS linker- & rechter zijgevel	
BOUWPLAATS	
Putsesteenweg 143 2920 Kalrnhout	DATUM - 20/06/2023 sch: 1/100
LV-ARCHITECTEN DORPSTRAAT 89 2990 WUUSTWEZEL T 03 667 12 86 F 03 667 12 87 info@lv-architecten.be	ARCHITECT ONTWERP-UITVOERING  www.lv-architecten.be

MODERNE, ENERGIEZUINIGE VILLA MET GARAGE, OVERDEKT TERRAS EN AAN-GELEGDE TUIN IN HET BOS

