



voorgevel

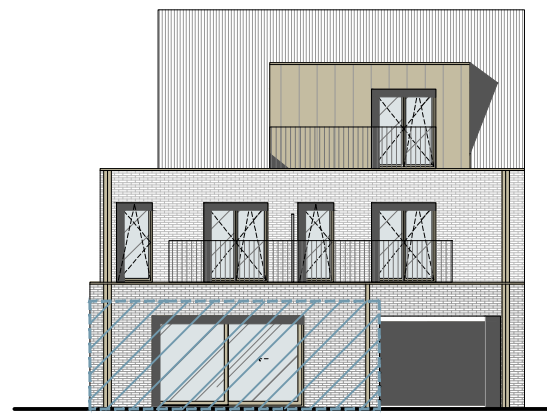

achtergevel



gemeenschappelijke delen

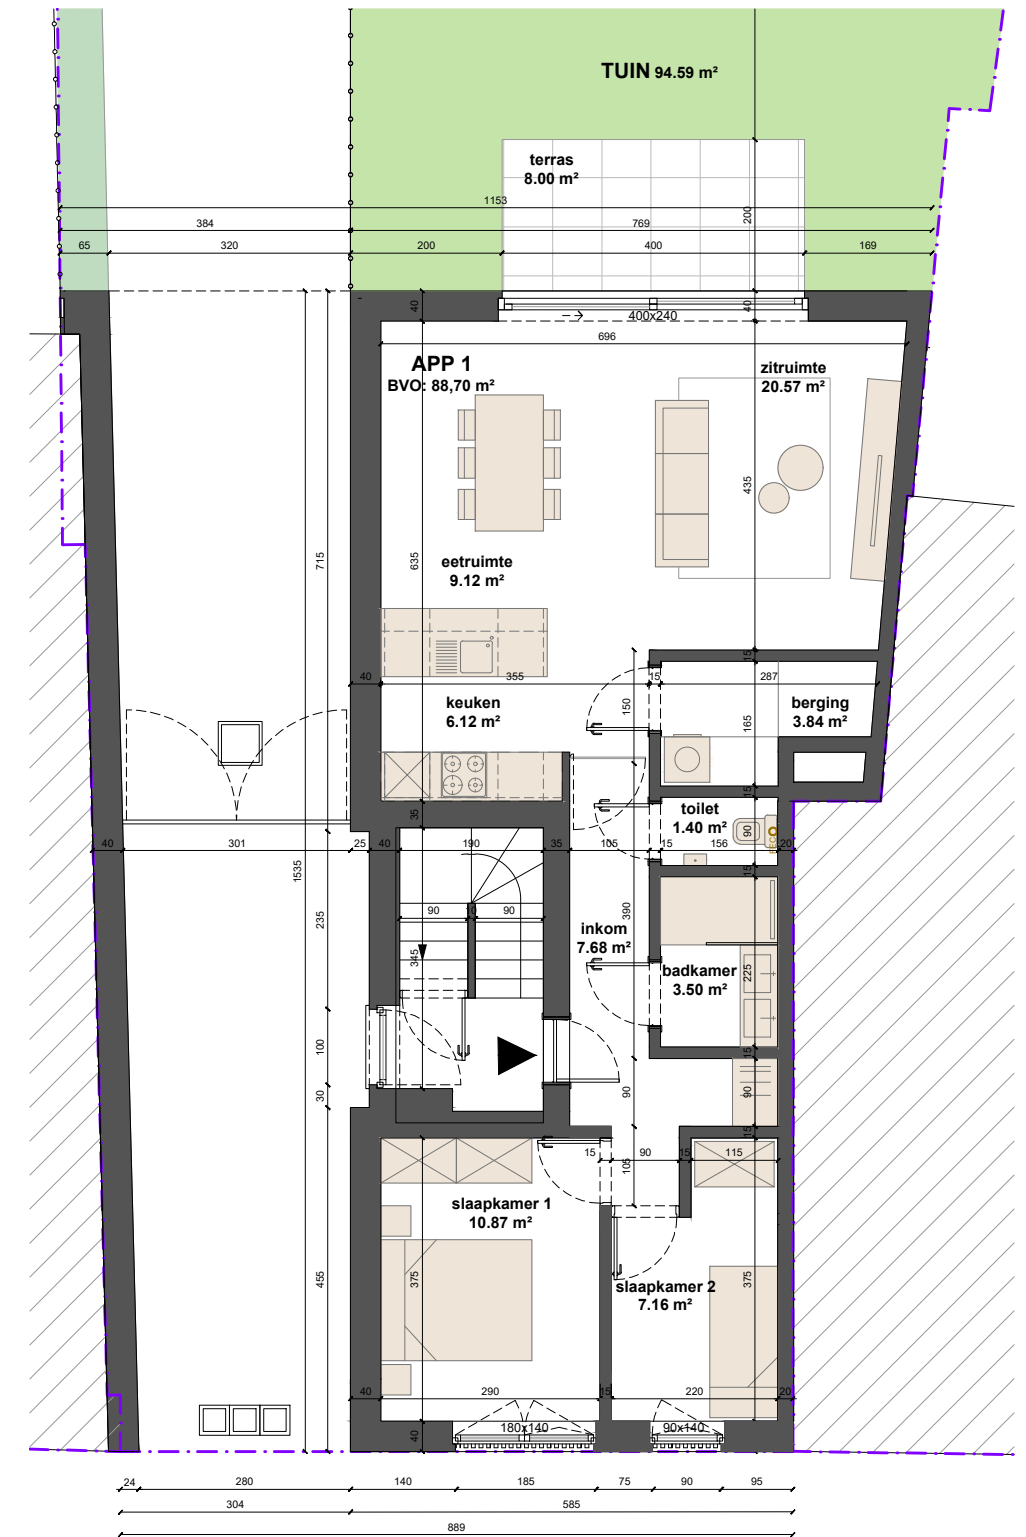

gelijkvloers

keuken, sanitair, meubilair en binnenwanden zijn uitsluitend illustratief ;  
 alle maten zijn richtinggevend en kunnen wijzigen na definitieve opmerkingen ;  
 de beschrijving in het lastenboek heeft steeds voorrang op de plannen ;  
 noodzakelijke aanpassingen zijn steeds mogelijk om technische, architectonische en/of  
 constructieve redenen ; inrichting naar keuze van koper of zoals beschreven in lastenboek

APPARTEMENT

1

88.70 m <sup>2</sup> m <sup>2</sup>	8 m <sup>2</sup> 	94.59 m <sup>2</sup> 
2 	1 	

**buurt**  
 Essenhoutstraat nr.41,  
 2950 Kapellen

mertens - architecten  
 postbus 22403  
 2002 CB Amsterdam  
 T: 020 668 72 33 - F: 020 668 98 09  
 www.mertens-architecten.nl