



Gelijkvloers

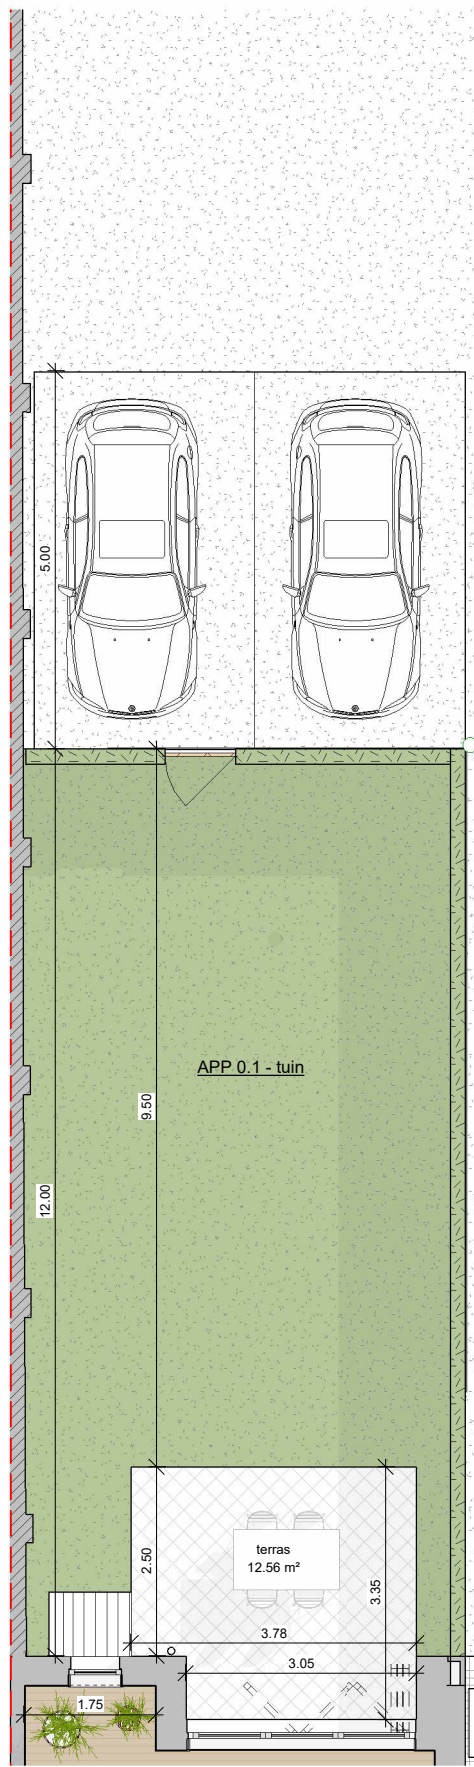

Gelijkvloers - achtertuin

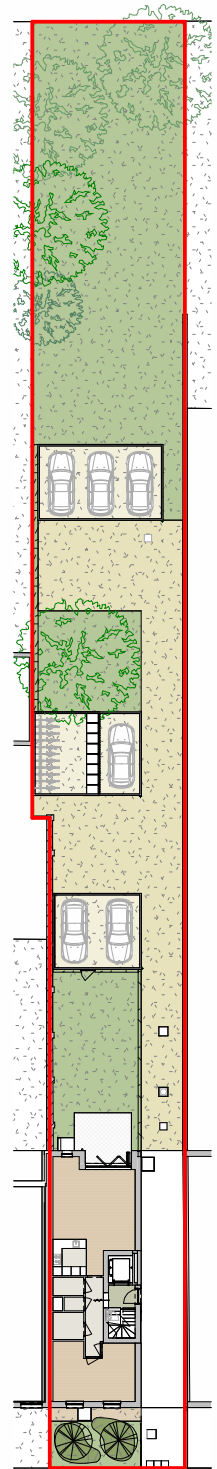

Inplantingsplan

Augustijnslei 183

2930 BRASSCHAAT



Voorgevel 1|500



Achtergevel 1|500



PEETERS
BOUWPROJECTEN

de beenhouwer
leonard architecten

*bruto oppervlakte is de oppervlakte inclusief draagmuren, inclusief gevelafwerking

*niet-contractueel document - plannen onder voorbehoud van studie stabiliteit en technieken - dimensies indicatief en niet bindend

*de inrichting en het meubilair worden louter indicatief weergegeven; hier kunnen geen rechten aan ontleend worden