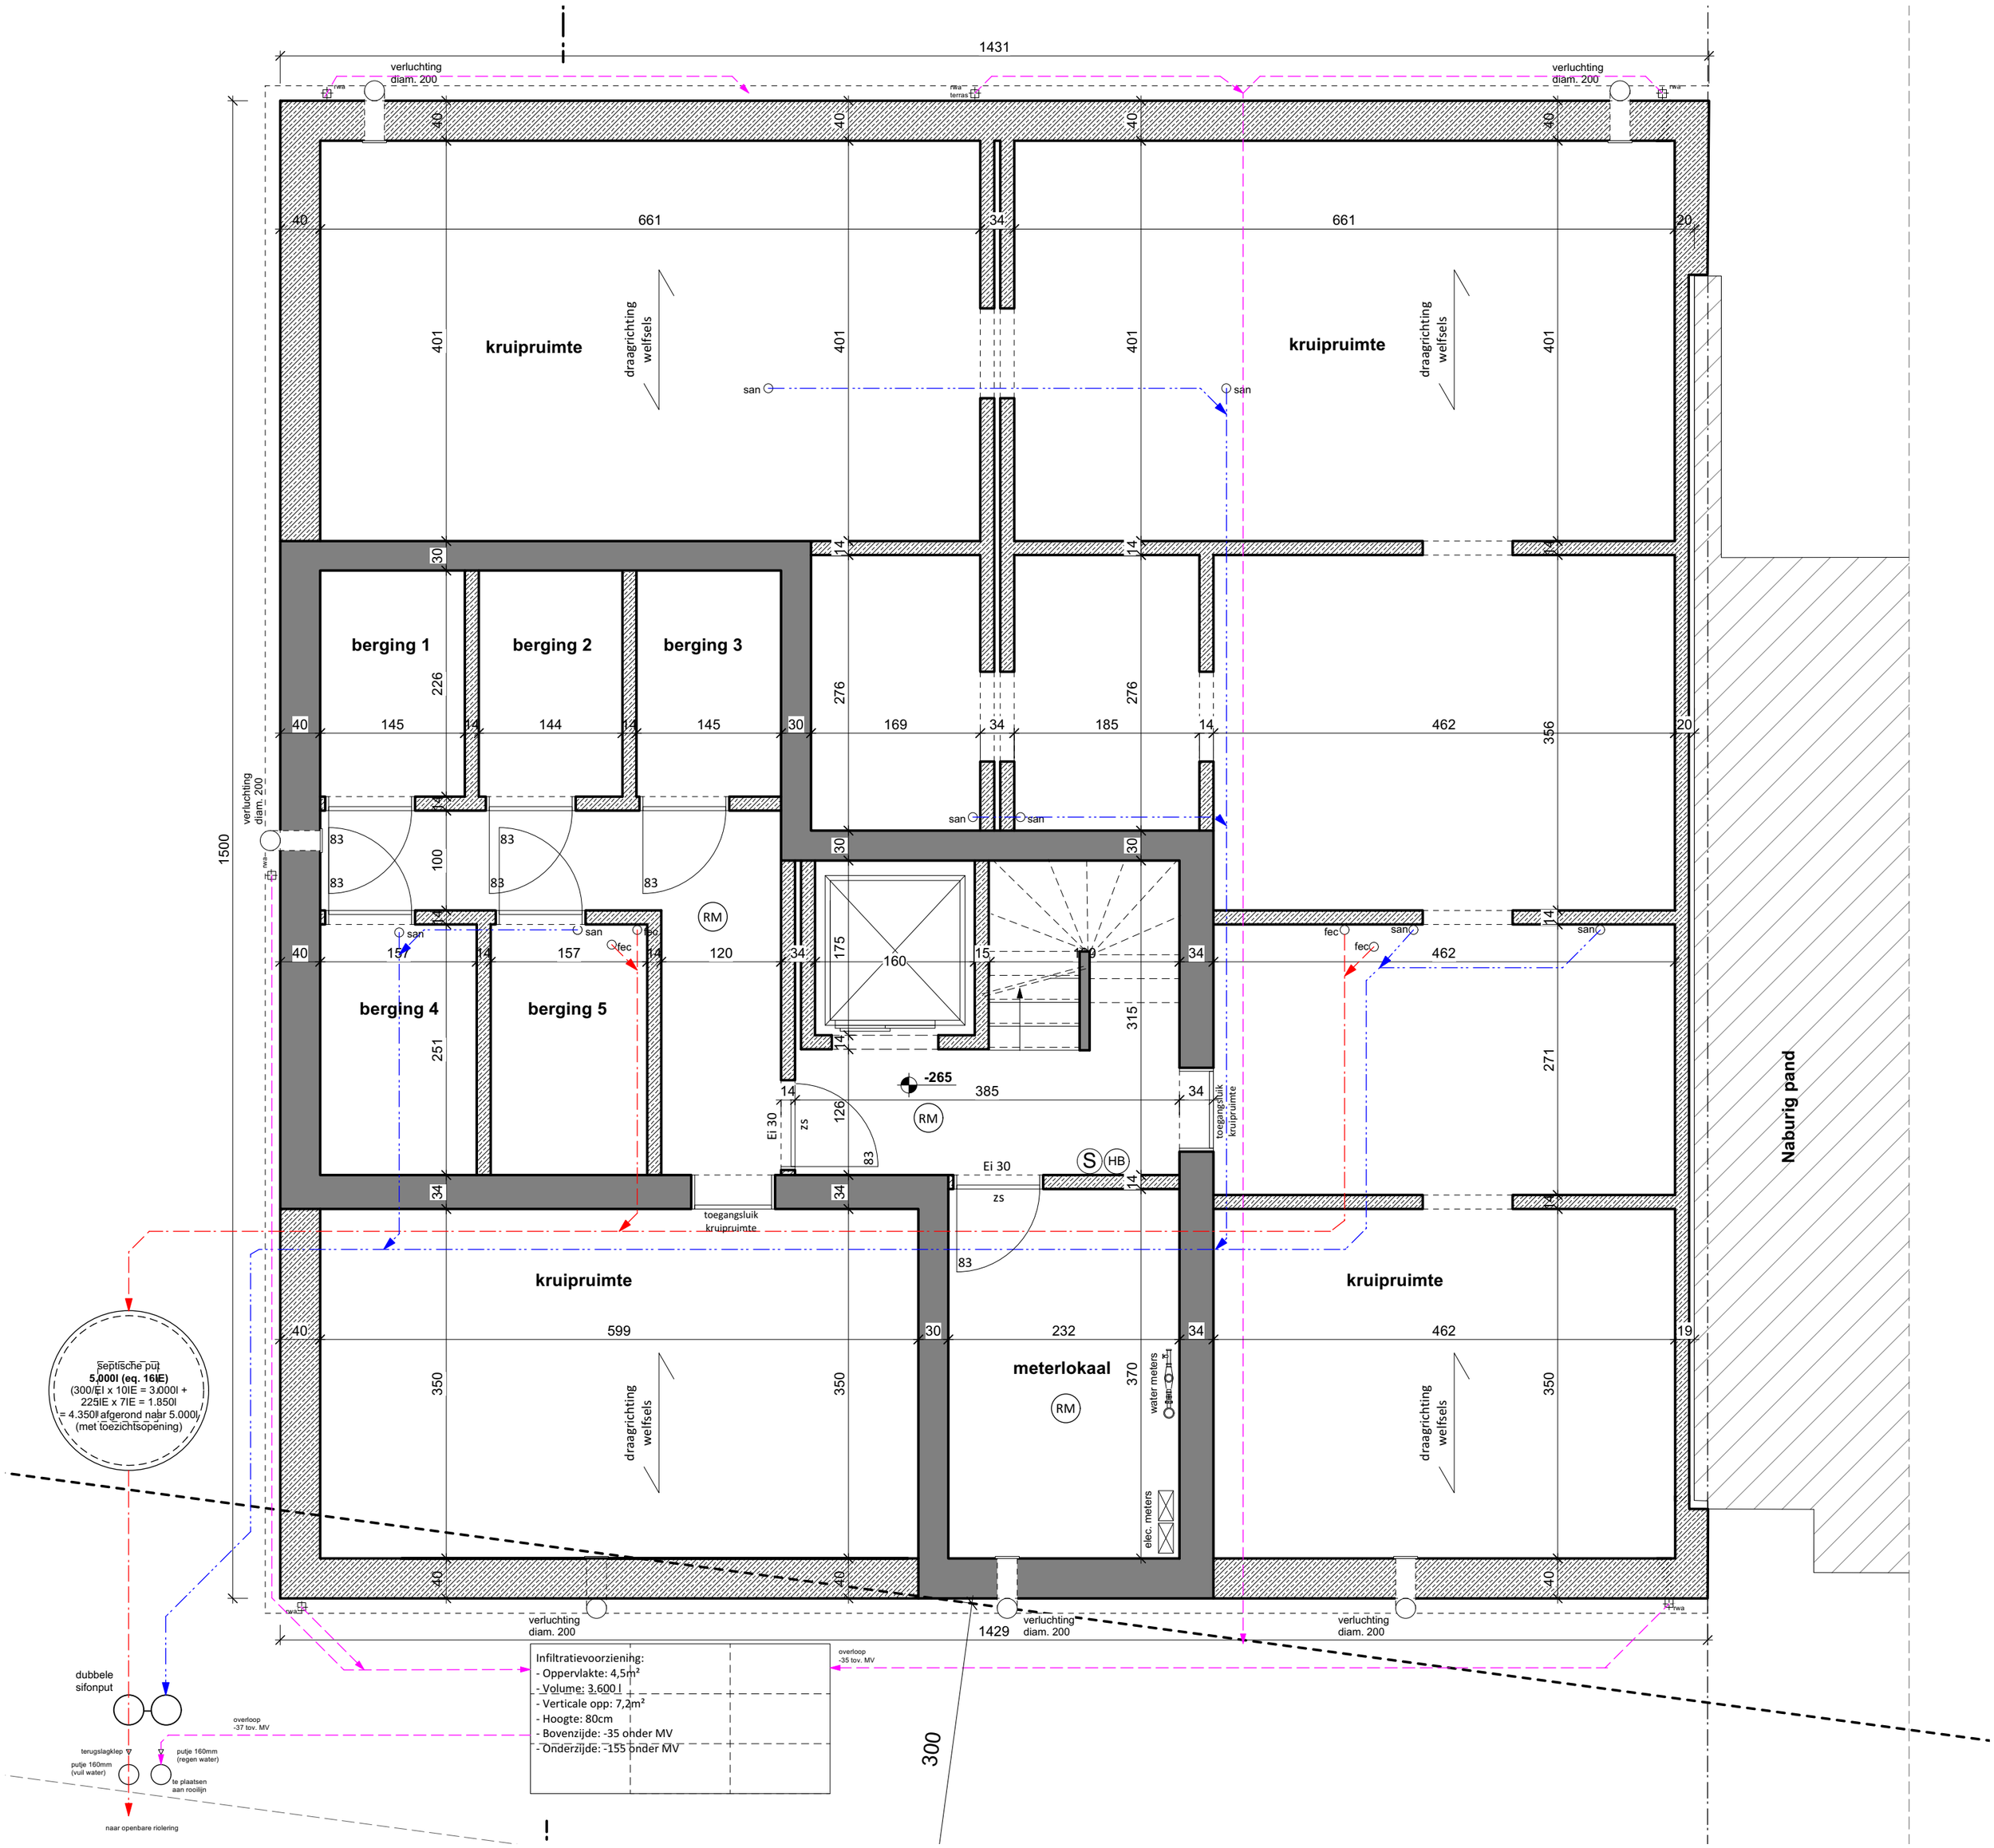

RESSIMMO BOUWPROJECTEN

Lage Kaart 371
2930 Brasschaat
tel. 03/650.04.50
info@ressimmo.be

Bouwplaats: Molenweg 21
Brasschaat

Kelder

1:50