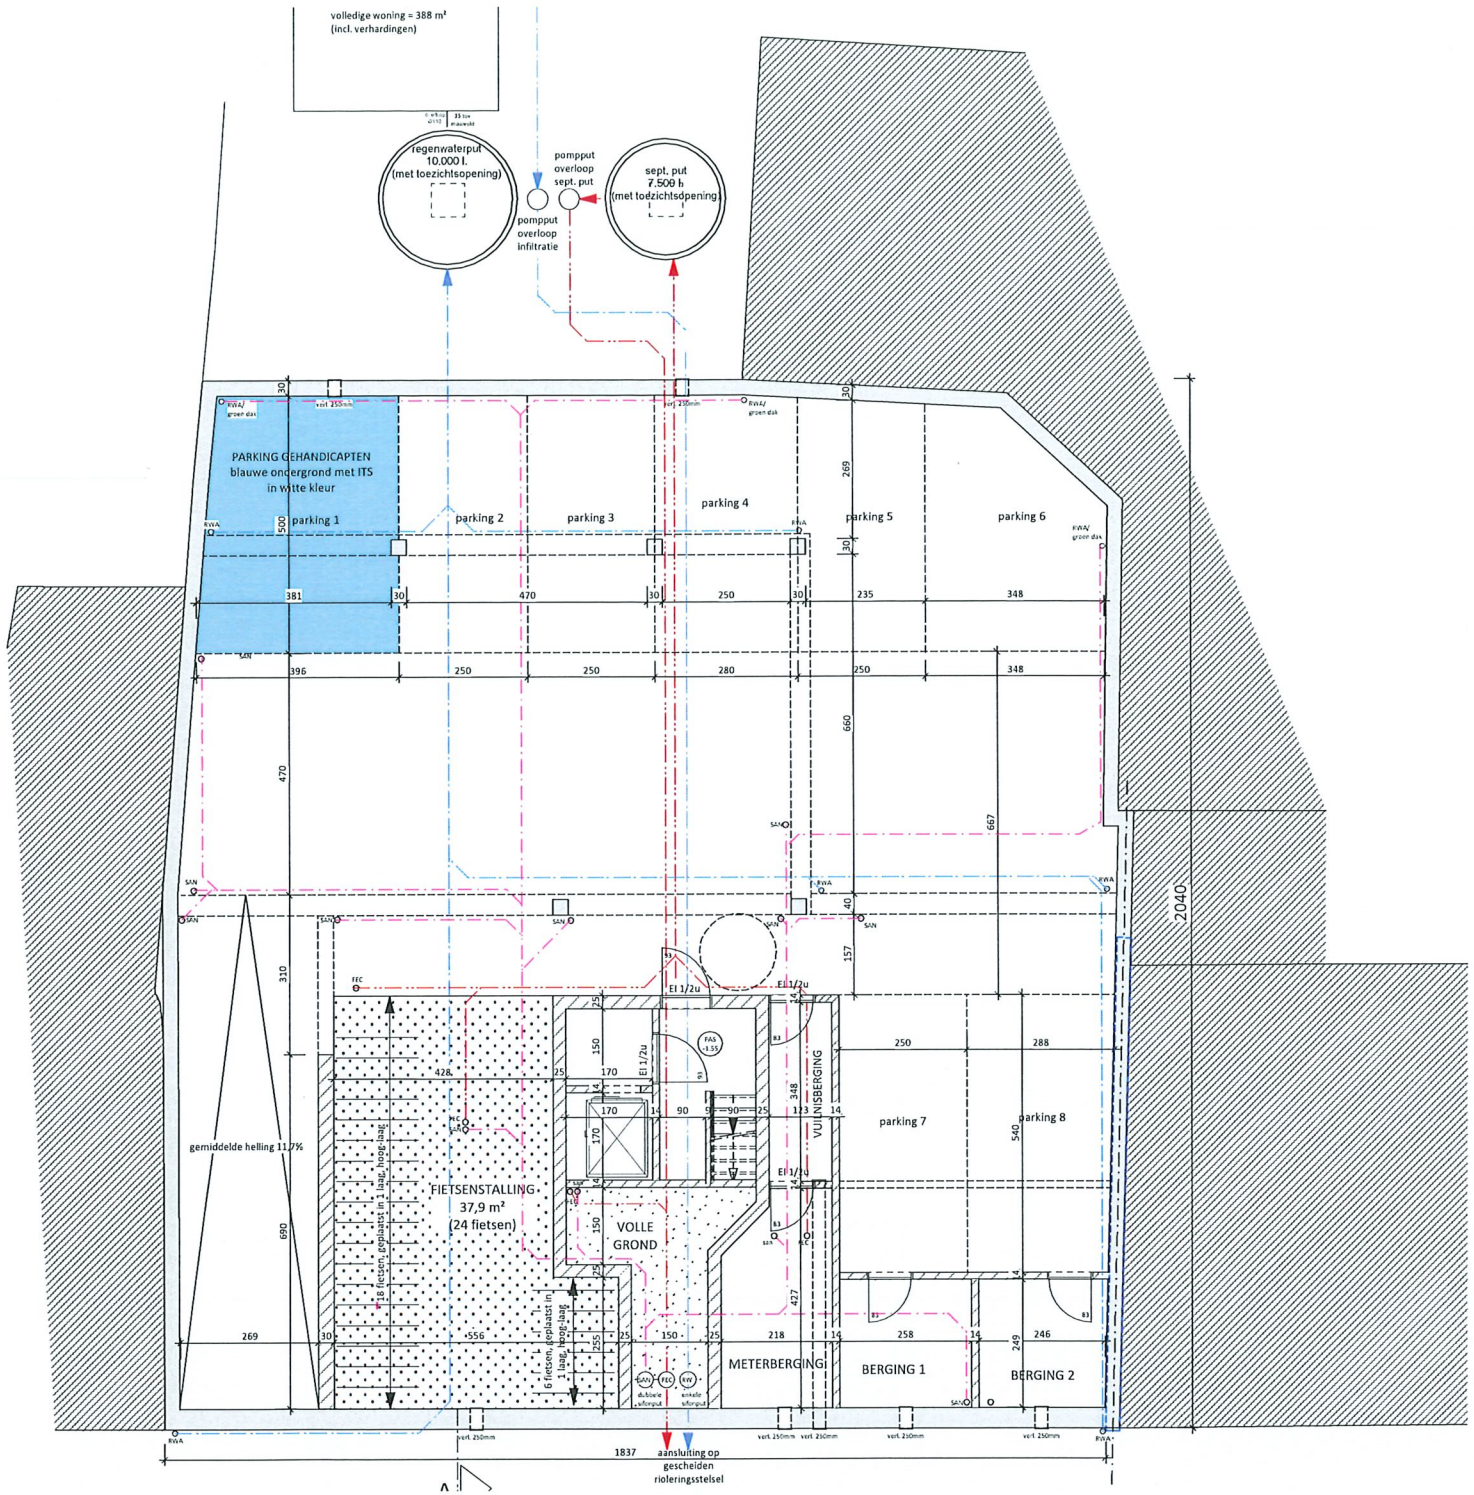
volledige woning = 388 m²
(incl. verhardingen)
regenwaterput
10.000 l.
(met toezichtsopening)
pompput
overloop
sept. put
pompput
overloop
infiltratie
sept. put
7.500 l.
(met toezichtsopening)
PARKING GEHANDICAPTEN
blauwe ondergrond met ITS
in witte kleur
parking 1
parking 2
parking 3
parking 4
parking 5
parking 6
parking 7
parking 8
FIETSENSTALLING
37,9 m²
(24 fietsen)
18 fietsen, geplaatst in 1 laag, hoog-laag
6 fietsen, geplaatst in 1 laag, hoog-laag
VOLLE
GROND
VUILNISBERGING
METERBERGING
BERGING 1
BERGING 2
gemiddelde helling 11,7%
2040
1837
aansluiting op
gescheiden
rioleringsstelsel

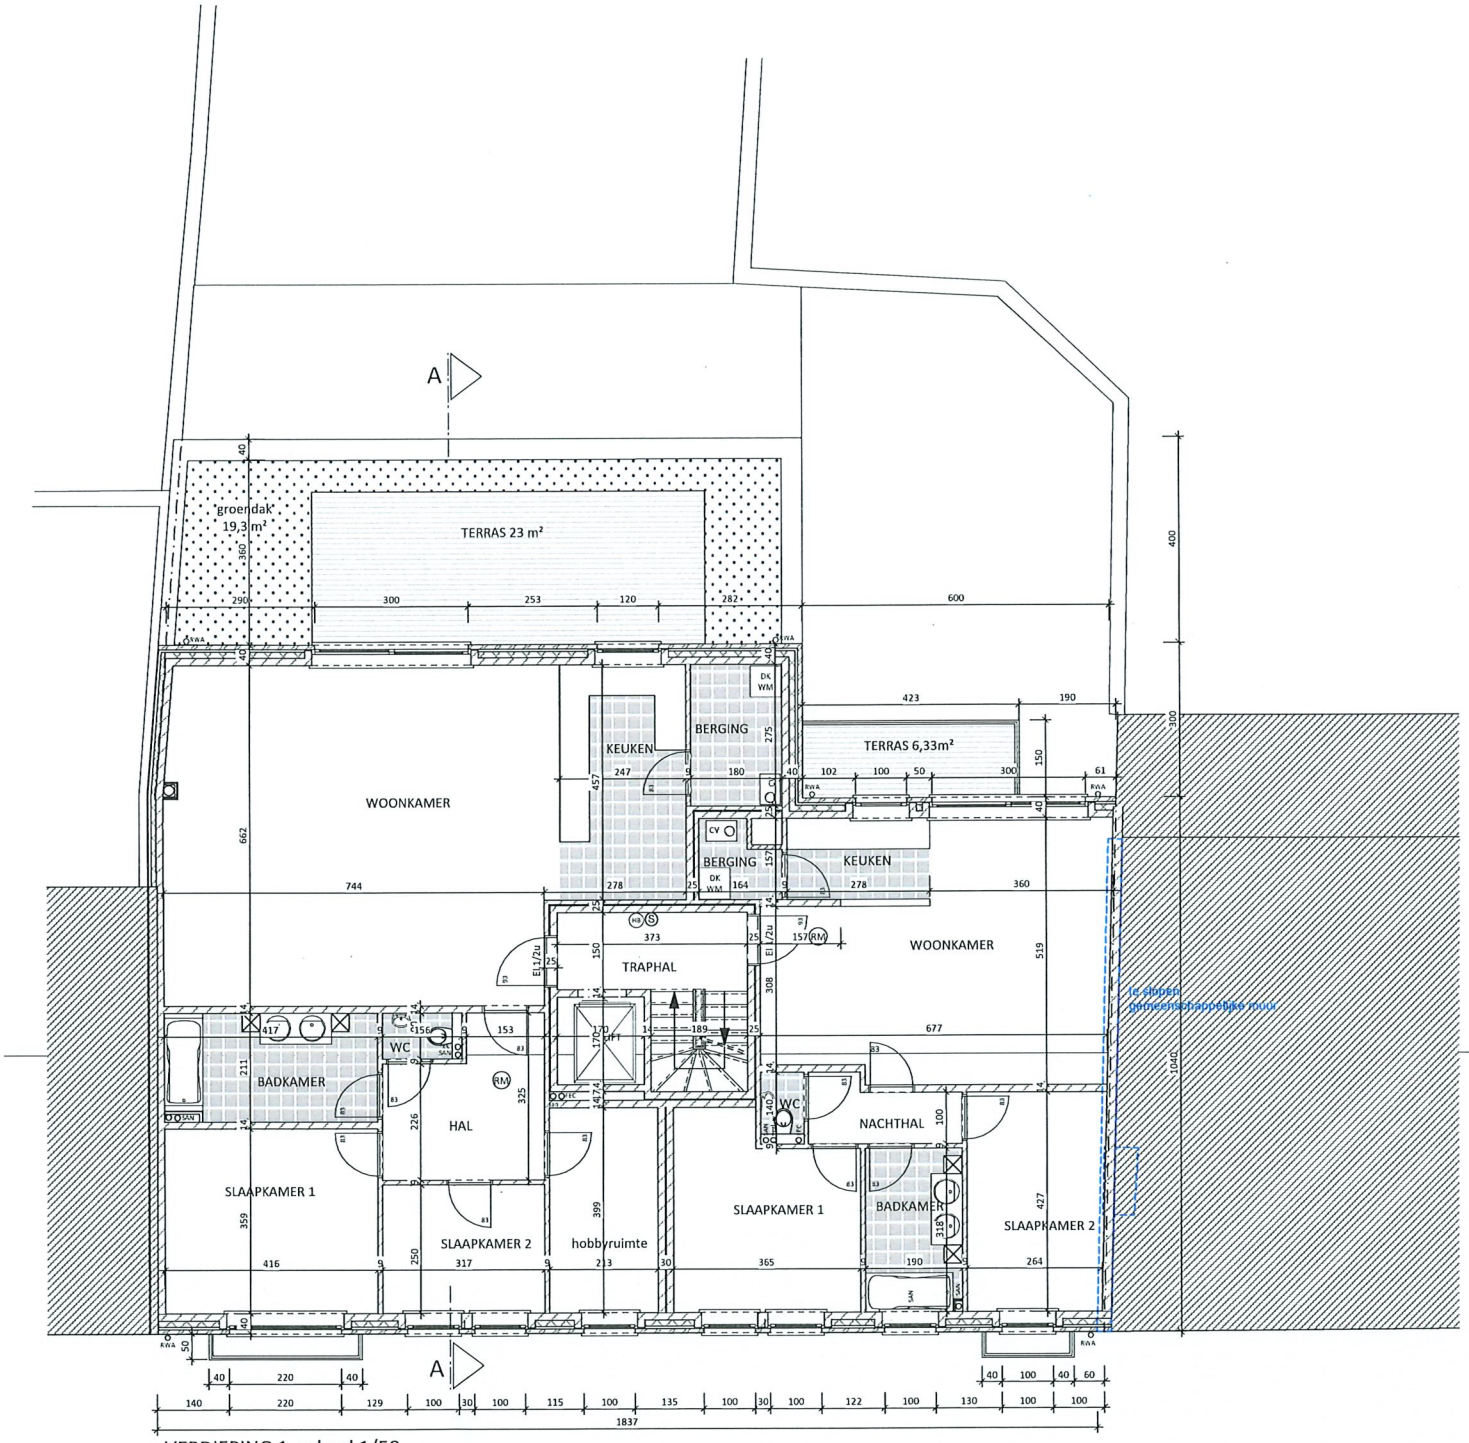

VERDIEPING 1, schaal 1/50