

ZETEL ANTWERPEN
Van der Sweepstraat 3 bus 44
2000 Antwerpen
Tel. 03 216 28 90
Fax 03 238 86 65

ZETEL BRUSSEL
Clovislaan 15
1000 Brussel
Tel. 02 230 81 82
Fax 02 230 80 08

VLAAMS BRABANT
Slabbaertstraat 18
3210 Lubbeek
016 63 47 45

STROOMLEVERANCIER: Electrohel

Ref.: _____ Teller nr. _____

Index: _____

O. ref.: _____

U. ref.: AD/1mb

VERSLAG NR.: 4604 120701

13-12-2004

PROCES-VERBAAL OVER HET ONDERZOEK VAN EEN ELEKTRISCHE LAAGSPANNINGSINSTALLATIE

ADRES INSTALLATIE: Bergstraat 32

230 Bronhooft

EIGENAAR: De Jaeger

Adres: _____

OPDRACHTGEVER: A&D boka

Adres: Kampweg 129, 3582 Koersel

INSTALLATEUR: Wan

Adres: _____

BTW of IK: _____

Datum van het onderzoek: 7/12/04 Aard van het onderzoek: gelijkvormigheidsonderzoek - controlebezoek volgens:

(AREI art. 270) (AREI art. 271) (AREI art. 276) (ARAB art. 262) (F.R. art. 231) (Voorschr. stroomlev.)

Aard installatie: Nieuwe - Uitbreiding - Wijziging - Voorlopig - Verzwaring Type der lokalen: Wegfaarluik

Begin werken: Fundering vóór-na 1.10.81 - Elektrische installatie vóór-na 1.10.81 - 1.1.83 AREI art.86

Aansluiting: Spanning 230/0 V Bescherming van de aansluiting 63 A max

Voedingskabel hoofdbord: 4 X 16 mm² Alg. schakelaar: type 91-4p

Type van de aardelektrode: lus - baren - pennen - horizontale geleiders Schema: TT

Aantal borden: 1; Aantal eindstroombanen: 3; RA: 51 Ohm; RI tot 100 MOhm

BESCHRIJVING: _____

A 32 CY 1 of 2 of 100
B 20 CY 1
C 20 C2 2 of meer 1

Differentieel 63A/300mA/4p

Roelans Study VIDEO
- 4 JAN 2005

Vastgestelde inbreuken en/of nota's: Geen

PROCES-VERBAAL VAN HET GELIJKVORMIGHEIDSONDERZOEK
gezien op _____
de aangesteide van de stroomverdelers naam: _____
handtekening: _____

PLICHTEN VAN DE EIGENAARS, BEHEERDERS OF HUURDERS: Zie keerzijde.


BESLUIT
1. De installatie is conform. De algemene ADS werd verzegeld en de ééndraads en situatieschema's werden voor gezien getekend. De installatie dient opnieuw gecontroleerd uiterlijk op _____ (art. 271 AREI) alsook vóór de ingebruikname van elke belangrijke wijziging of beduidende uitbreiding, uitgevoerd voor deze datum.
2. De installatie is niet conform.
3. De installatie mag in dienst blijven indien zonder vertraging wordt voldaan aan de vastgestelde inbreuken en de gepaste maatregelen getroffen worden opdat de installatie geen gevaar vormt voor personen of goederen. De installatie is niet conform. De installatie dient opnieuw gecontroleerd te worden uiterlijk op _____

DE AGENT-ONDERZOEKER: nr. + naam + handtekening
46 Voer Pelin

De directeur,

230V mono

Mr en Mevr De JAEGER - BRAYNWECK
Bergstraat 32
2930 BASSCHAAT

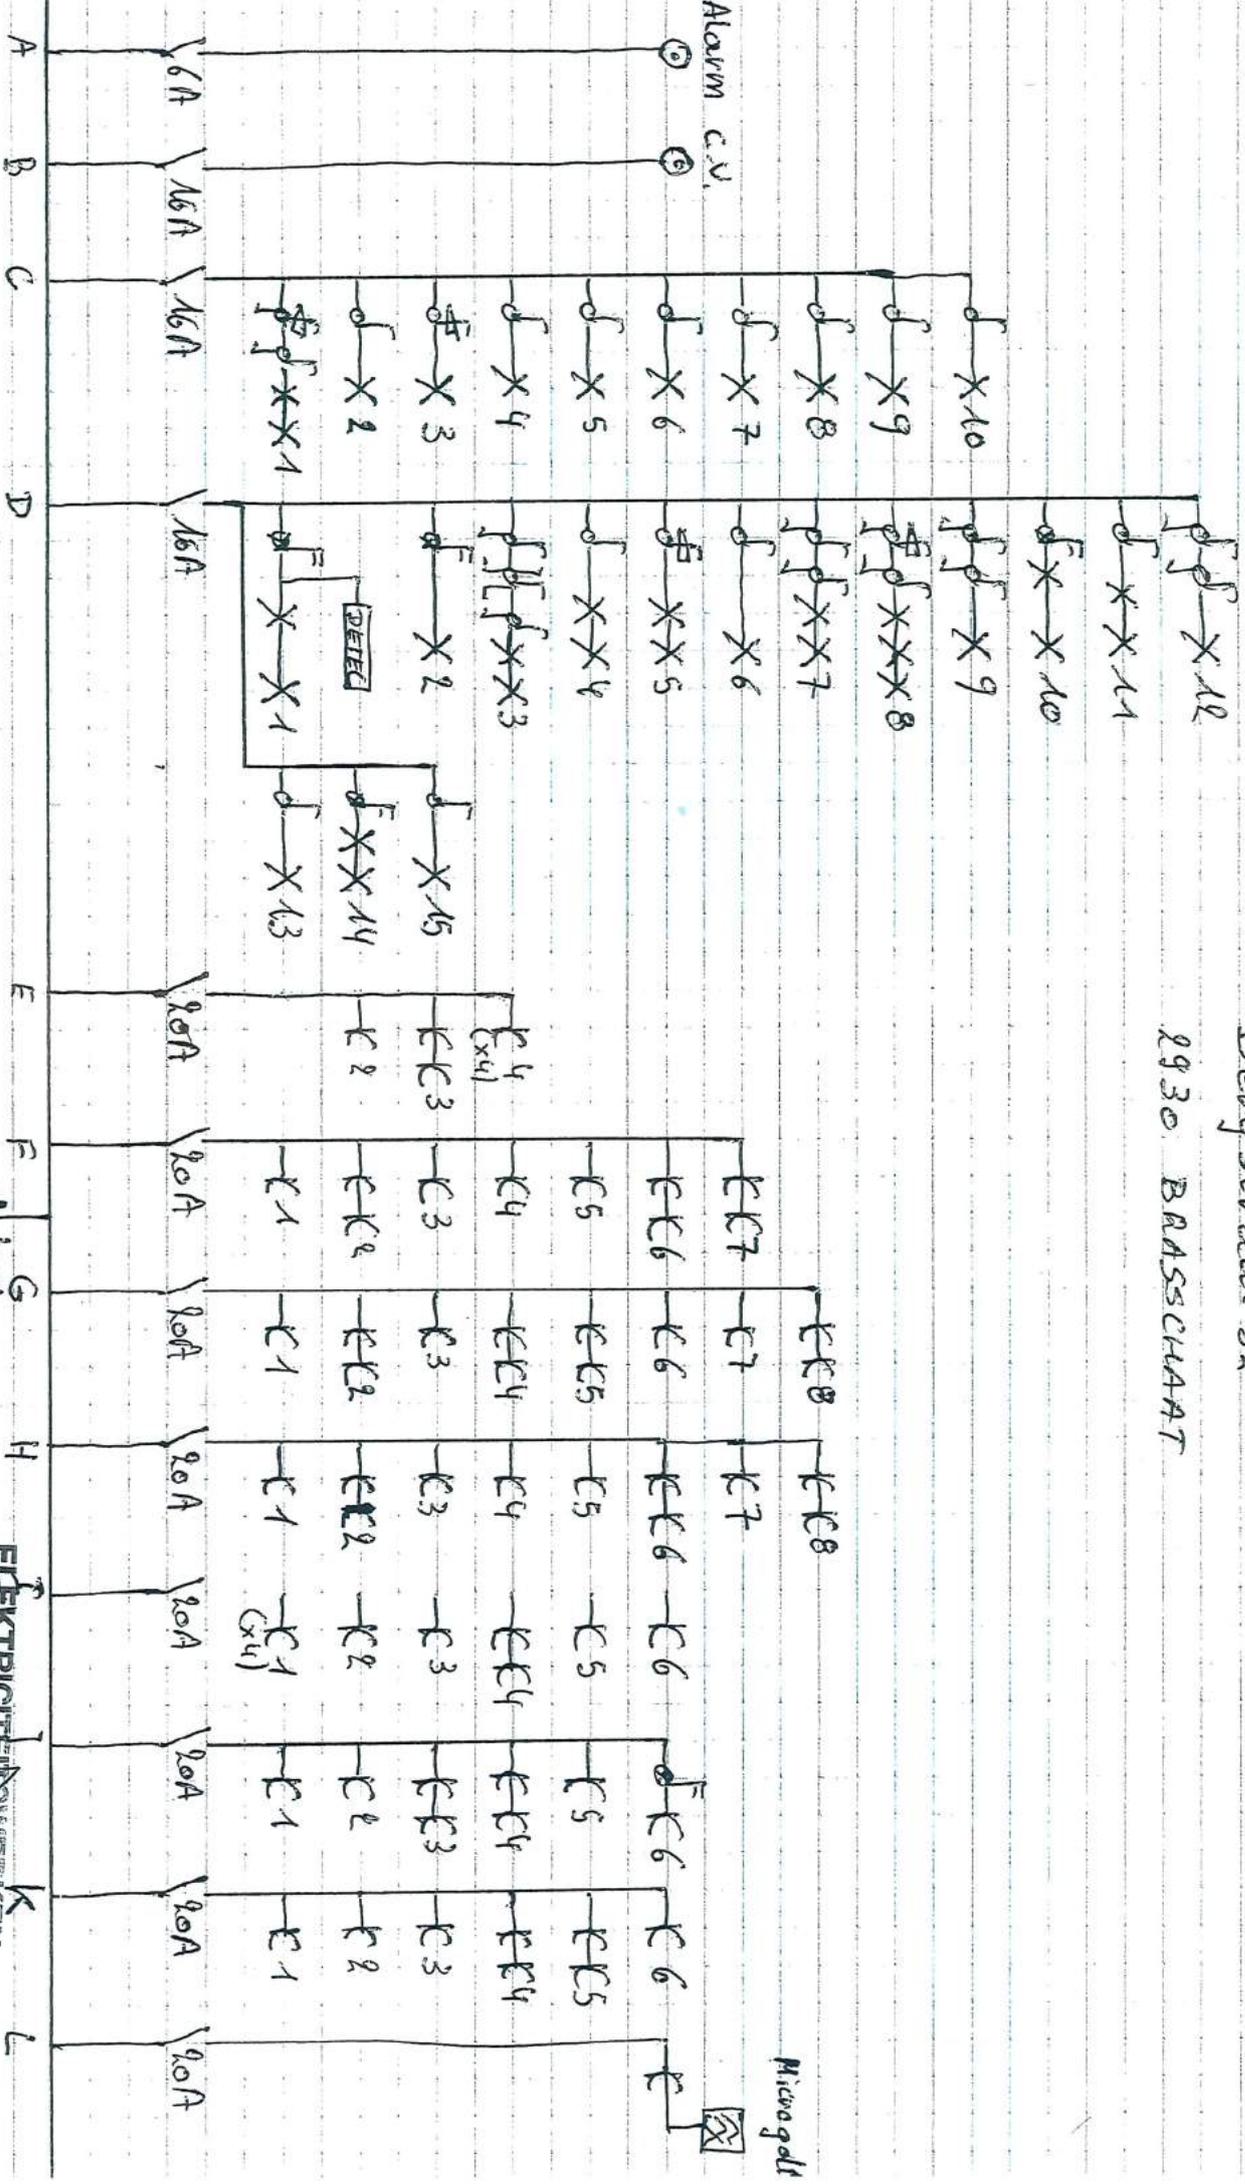

KEURINGSORG
De KEURINGEN
AGENT: HUS ERIC
0213805271

30/11/2005
WTC

XUB lx 10
300mA

ELEKTRICITEITSWERKEN
van PEETERS
Dikkeleikstraat 79
3560 Lummen
Tel. (0)33 33 66 33
Fax (0)33 33 47 97

BTW RF 696724 202


6L2 1

230V mono

Men Neu DE JAEGER - BRUYNENEX

Bergstraat 32

2930 BRASSCHAAT

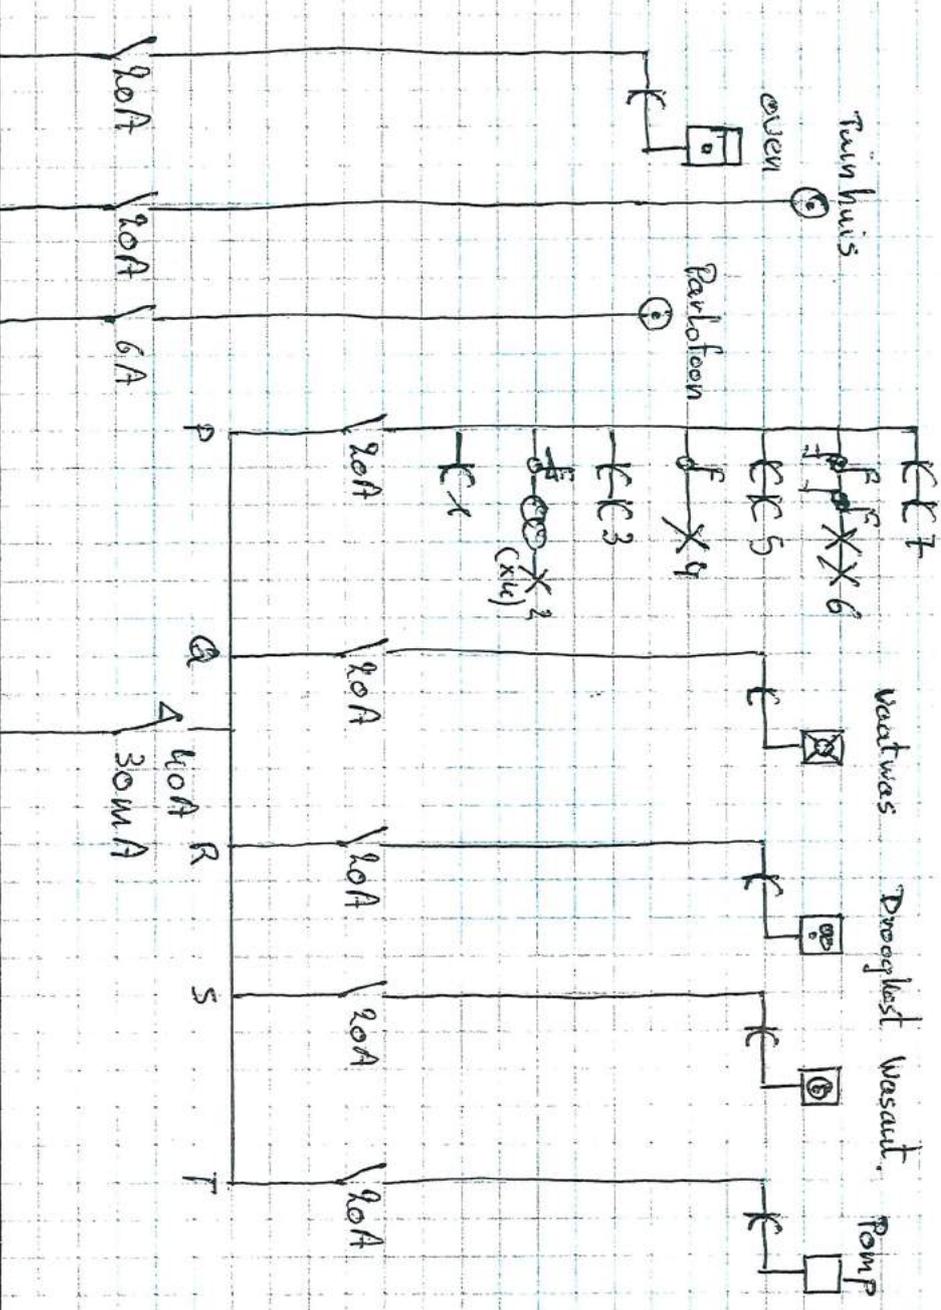

M DE N O

SO/14/2005

KEURINGSORG. VAN HEMELTEN

ELEKTRICITEITSWERKEN

Ivan PEETERS

Dikke Eikstraat 79





BTW BE 696.034.386

AGENT: HUS ERIC
02/3805271

6122

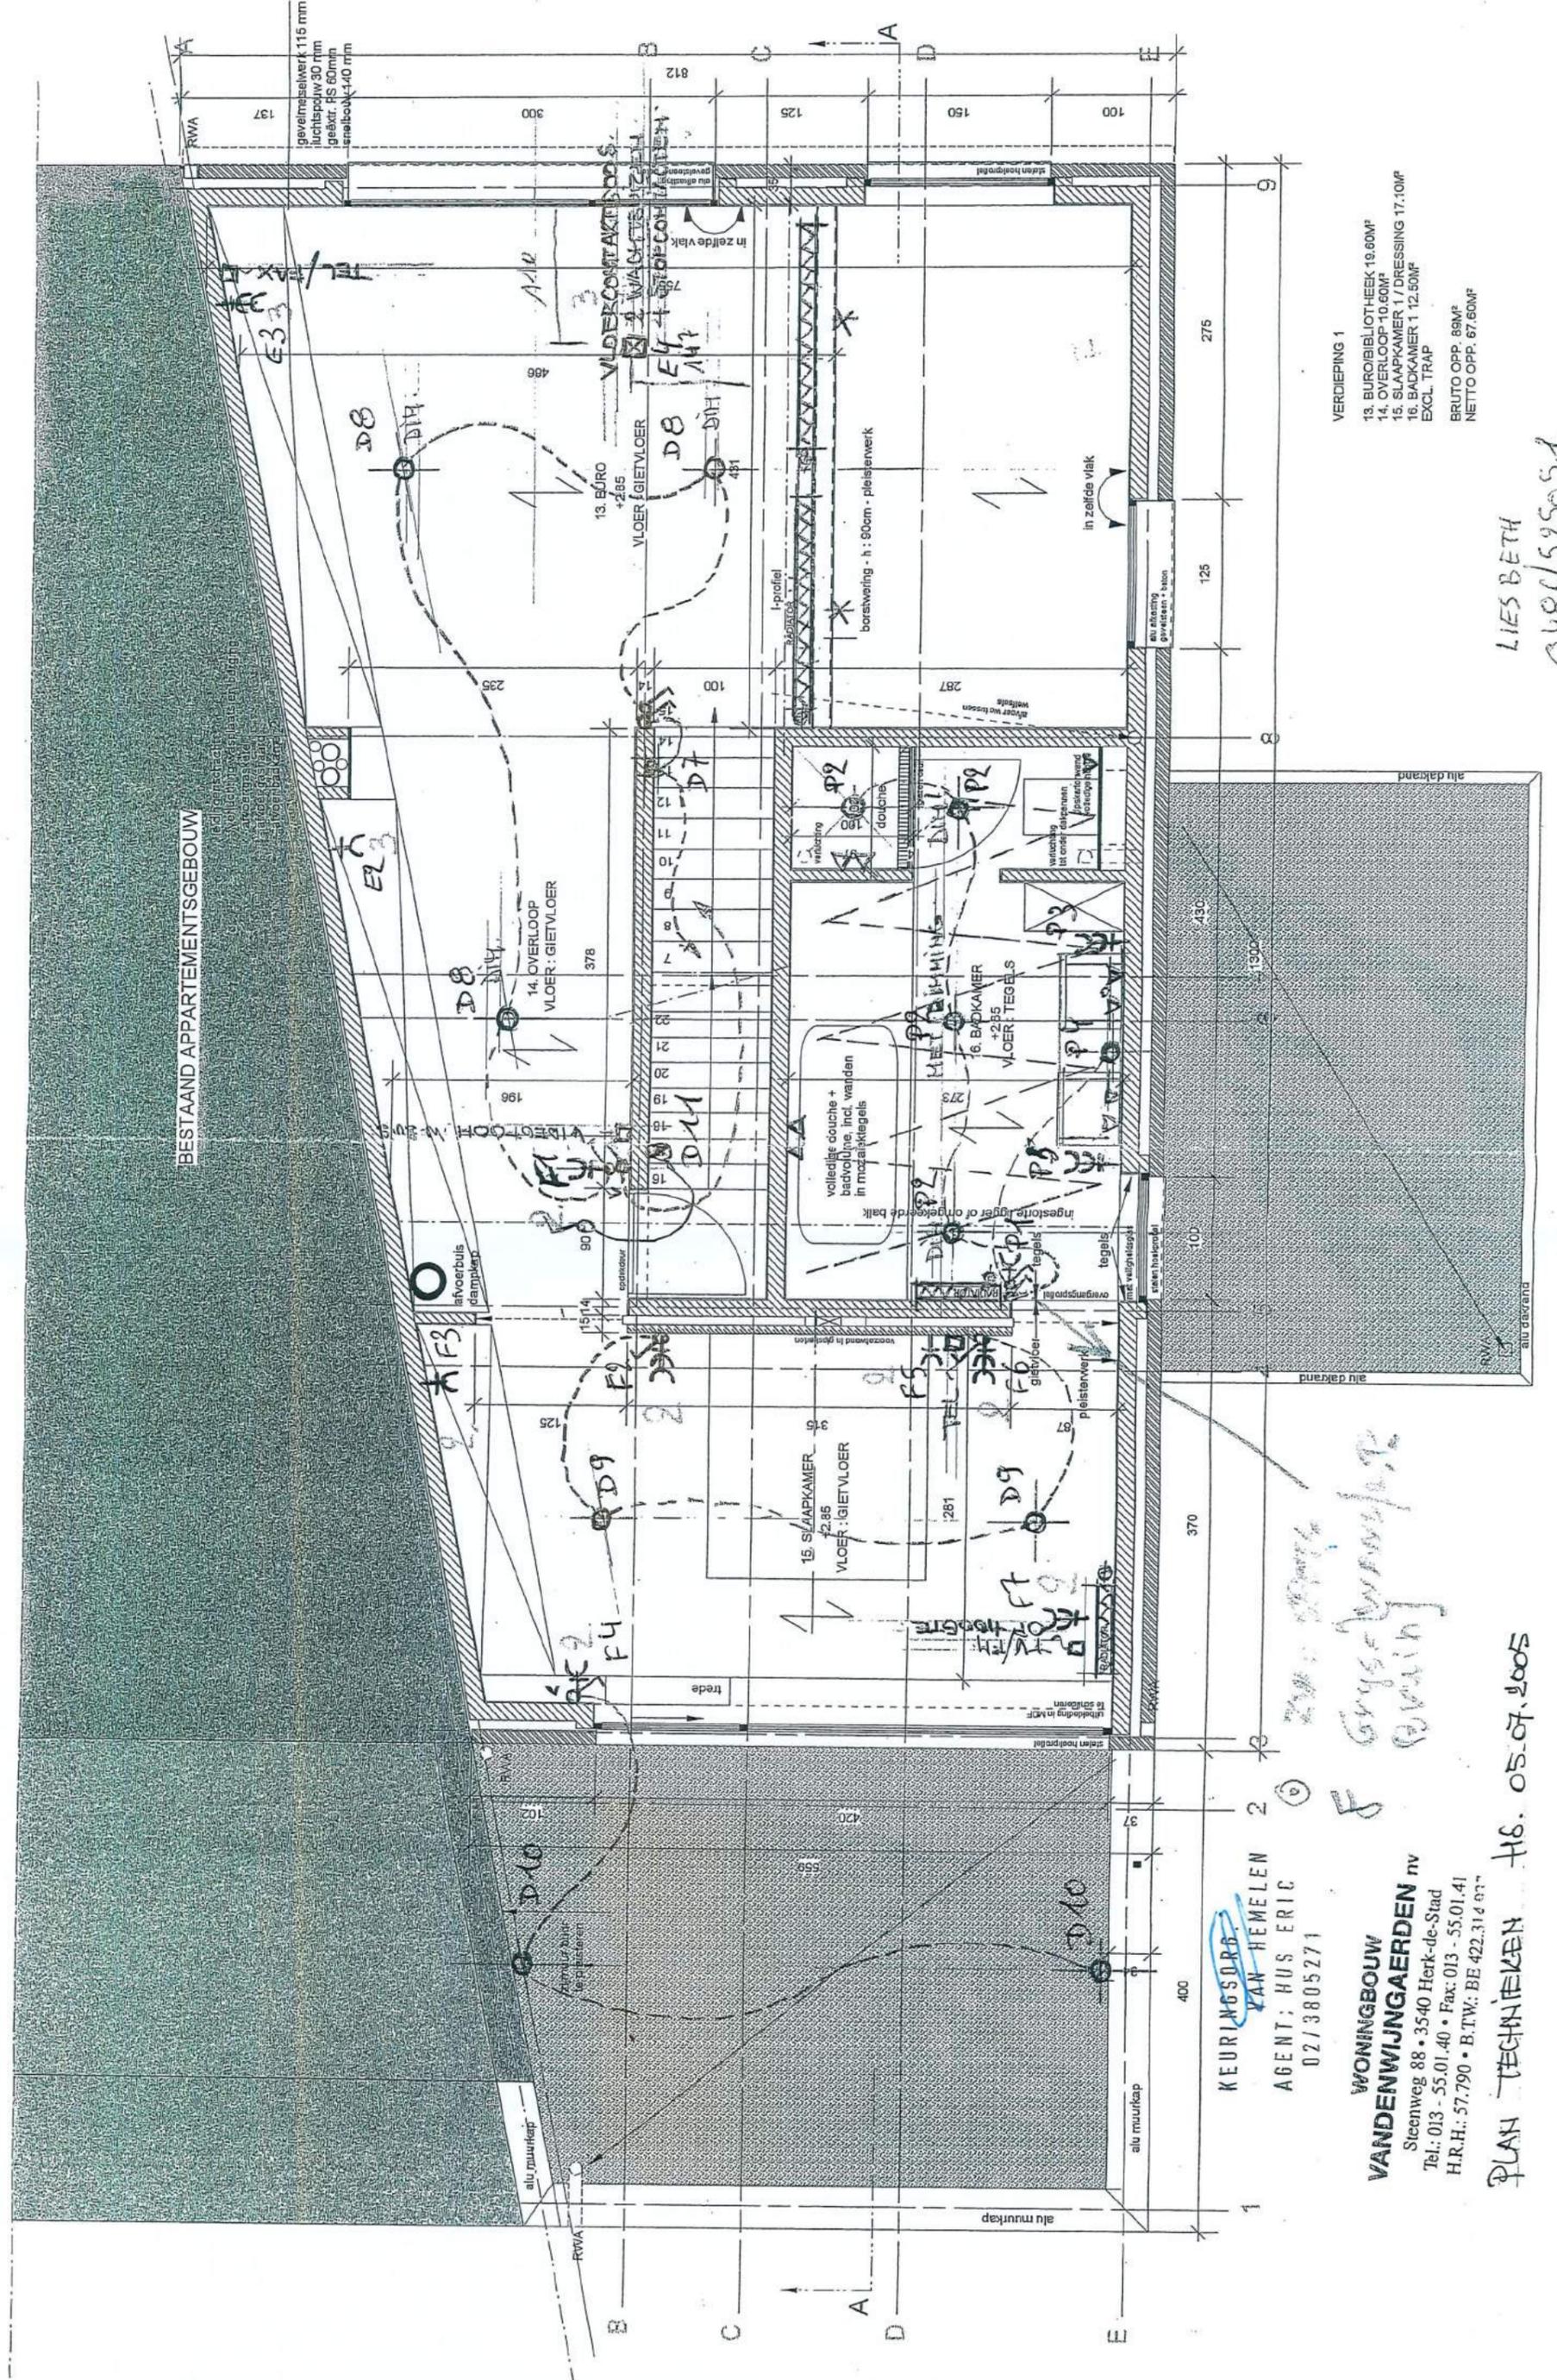

BESTAAND APPARTEMENTSGEBOUW

- VERDIEPING 1
 - EXCL. TRAP
- BRUTO OPP. 89MF
NETTO OPP. 67.60MF


KEURINGSDR.
VAN HEMELEEN 2
AGENT: HUS ERIC
0213805271

WONINGBOUW
VANDENWIJNGAERDEN nv
Steenweg 88 • 3540 Herk-de-Stad
Tel.: 013 - 55.01.40 • Fax: 013 - 55.01.41
H.R.H.: 57.790 • B.T.W.: BE 422.314 077

PLAN TECHNIEKEN H6. 05.07.2005

Handwritten notes:
2000 2000
Gryse
Bouwing

LIES BETH
0486/525051

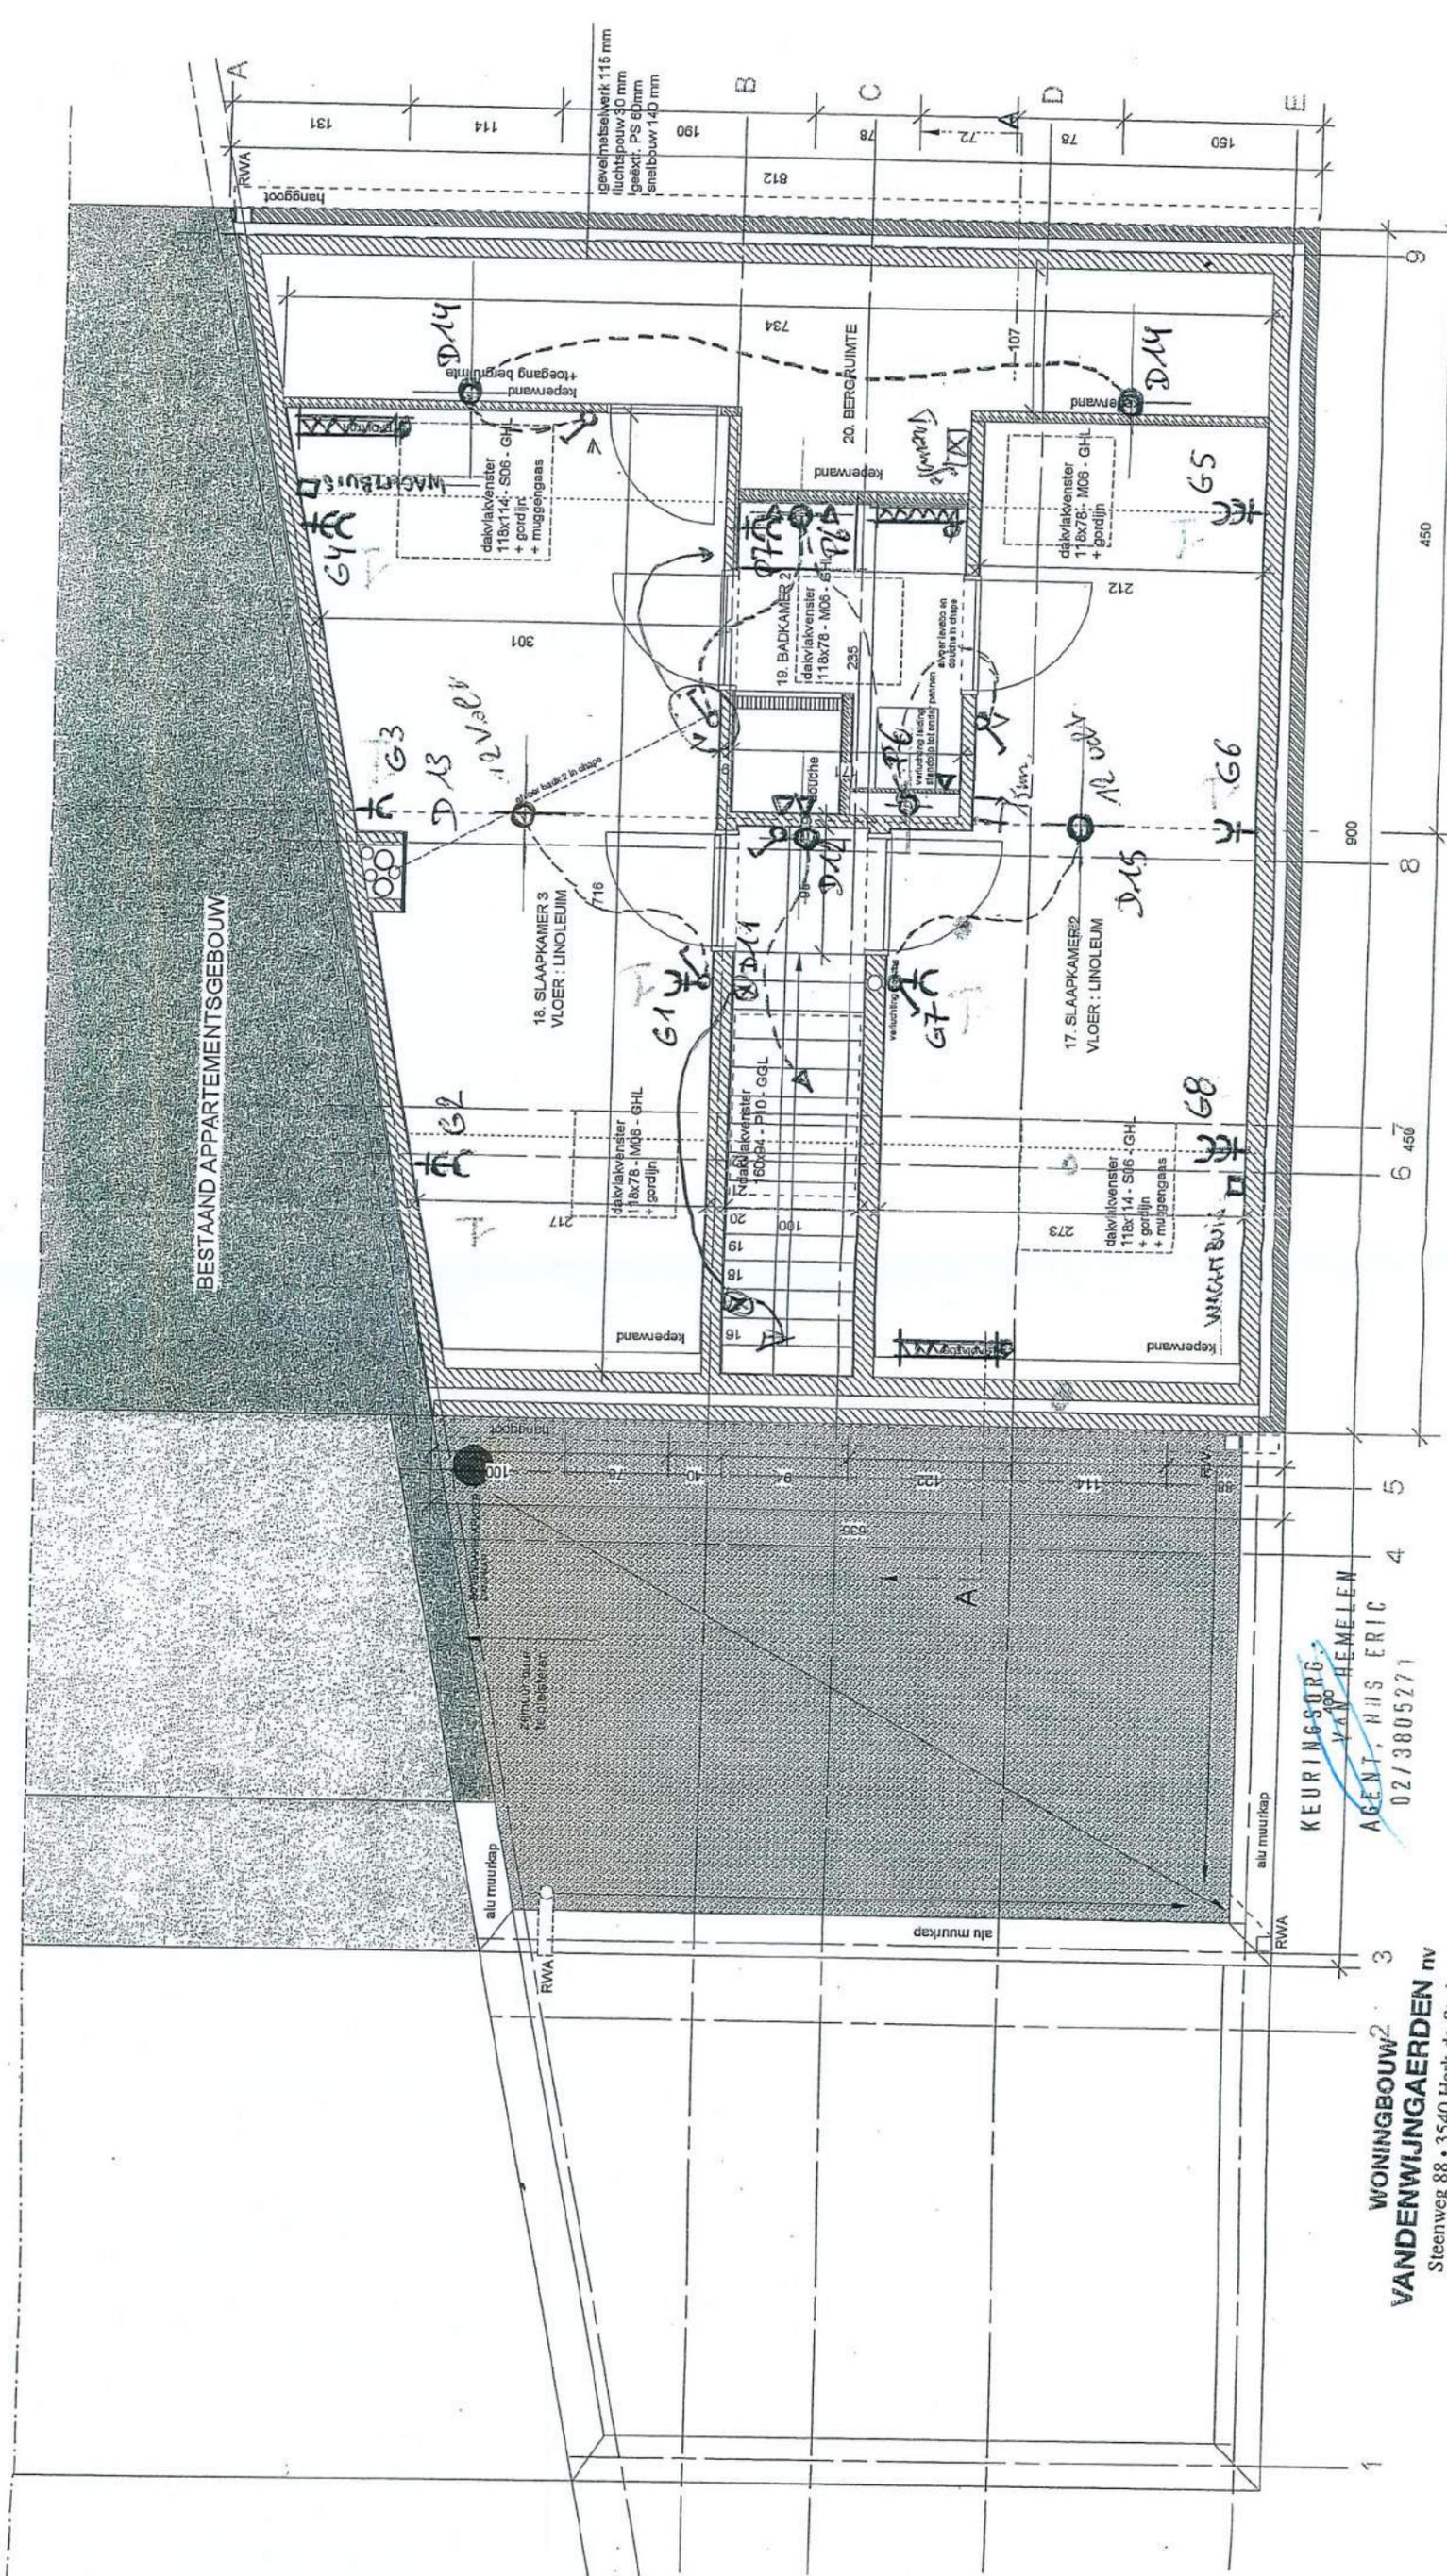

BESTAAND APPARTEMENTSGEBOUW

WONINGBOUW 2 3
VANDENWIJNGAERDEN nv
 Steenweg 88 • 3540 Herk-de-Stad.
 Tel.: 013 - 55.01.40 • Fax: 013 - 55.01.41
 H.R.H.: 57.790 • B.T.W.: BE 422.314.937

KEURINGSGRUP
~~VAN DE HEEMLEN~~
 AGENT, HIS ERIC
 02/3805271

PLAN TECHNIEKEN - H.S. 08.07.2005

GRONDPLAN VERDIEPING +2
 VERDIEPING 2














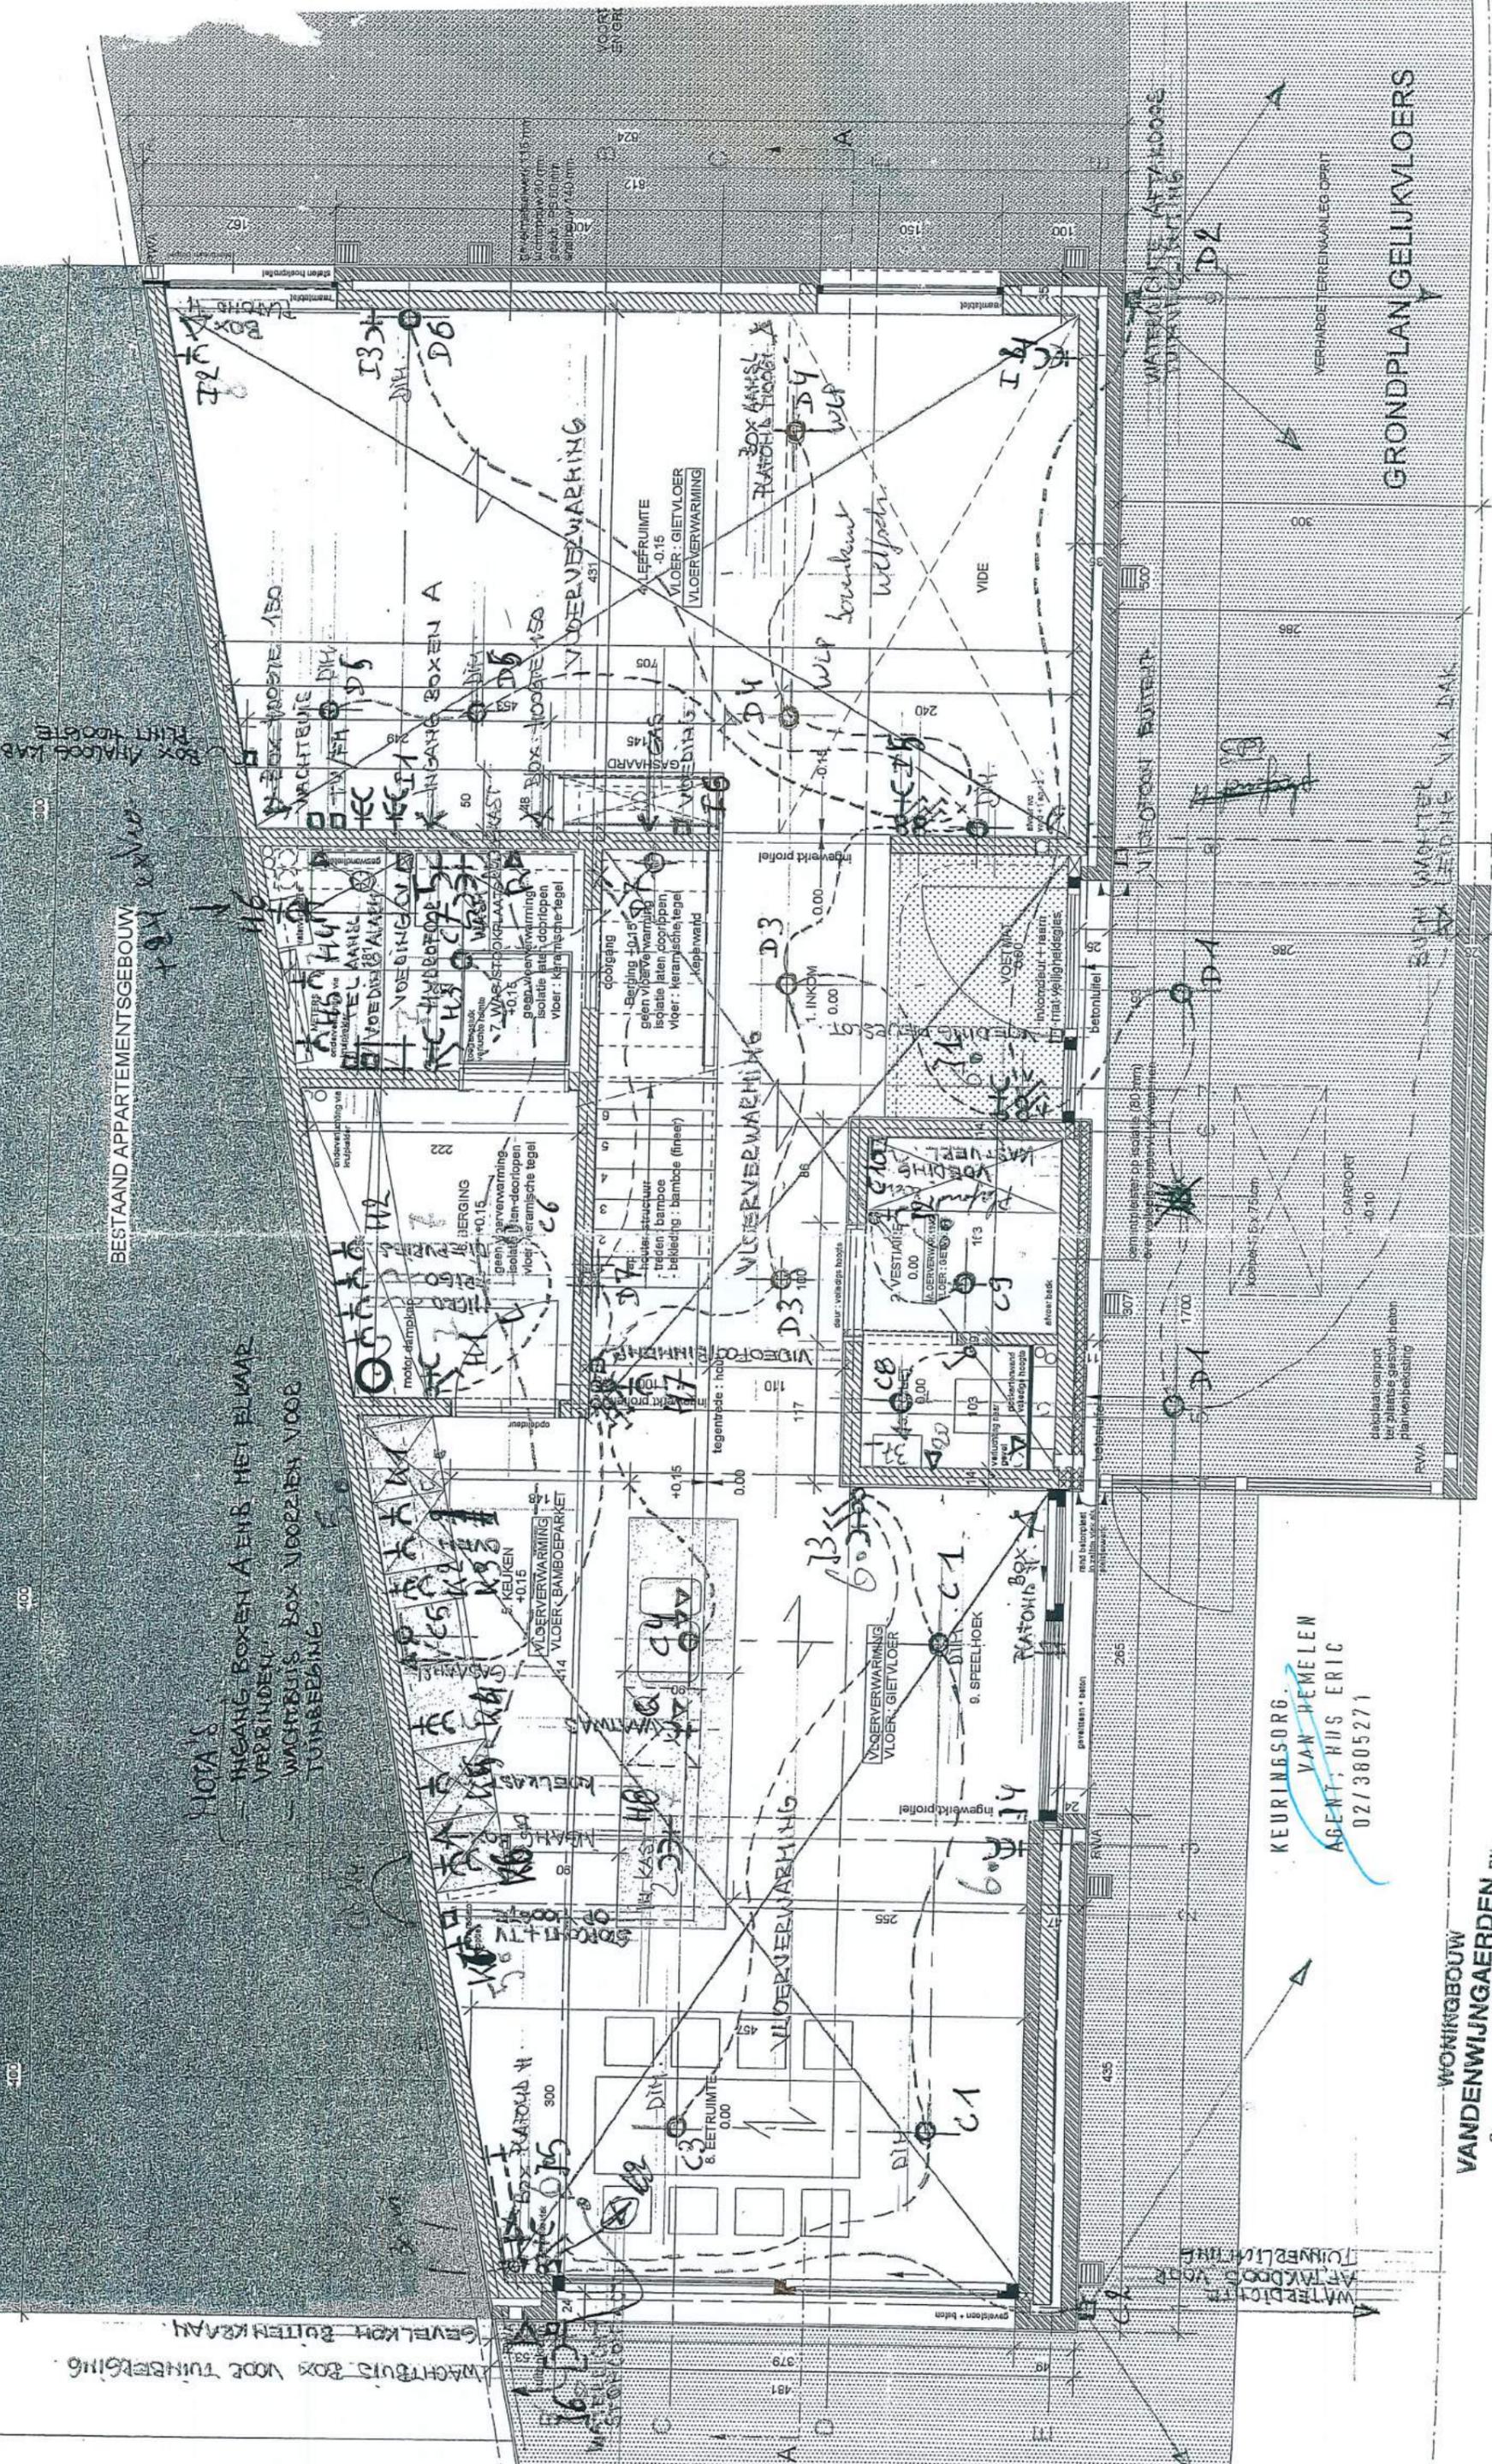

KEURINGSORG.
VAN HEMELEN
AGENT, HUS ERIC
02/3805271

WONINGBOUW
VANDENWIJNGAERDEN nv

Steenweg 88 • 3540 Herk-de-Stad
Tel.: 013 - 55.01.40 • Fax: 013 - 55.01.41
H.R.H.: 57.790 • B.T.W.: BE 422.314.02

PLAN TECHNIEKEN 4.5.05.07-2005

GRONDPLAN GELIJKVLOERS

VERHARDE TERREINWAALEG OPDAT

WATERDICHTTE AFVALHOESE
TOEGANGSGELIJKT










φ 500 BUITEN 1600
φ 500 BUITEN 1500. WIKER

DAMPKAPTOEGE BIJKENEN

GRONDPLAN
KEUKEN DE MAESER.

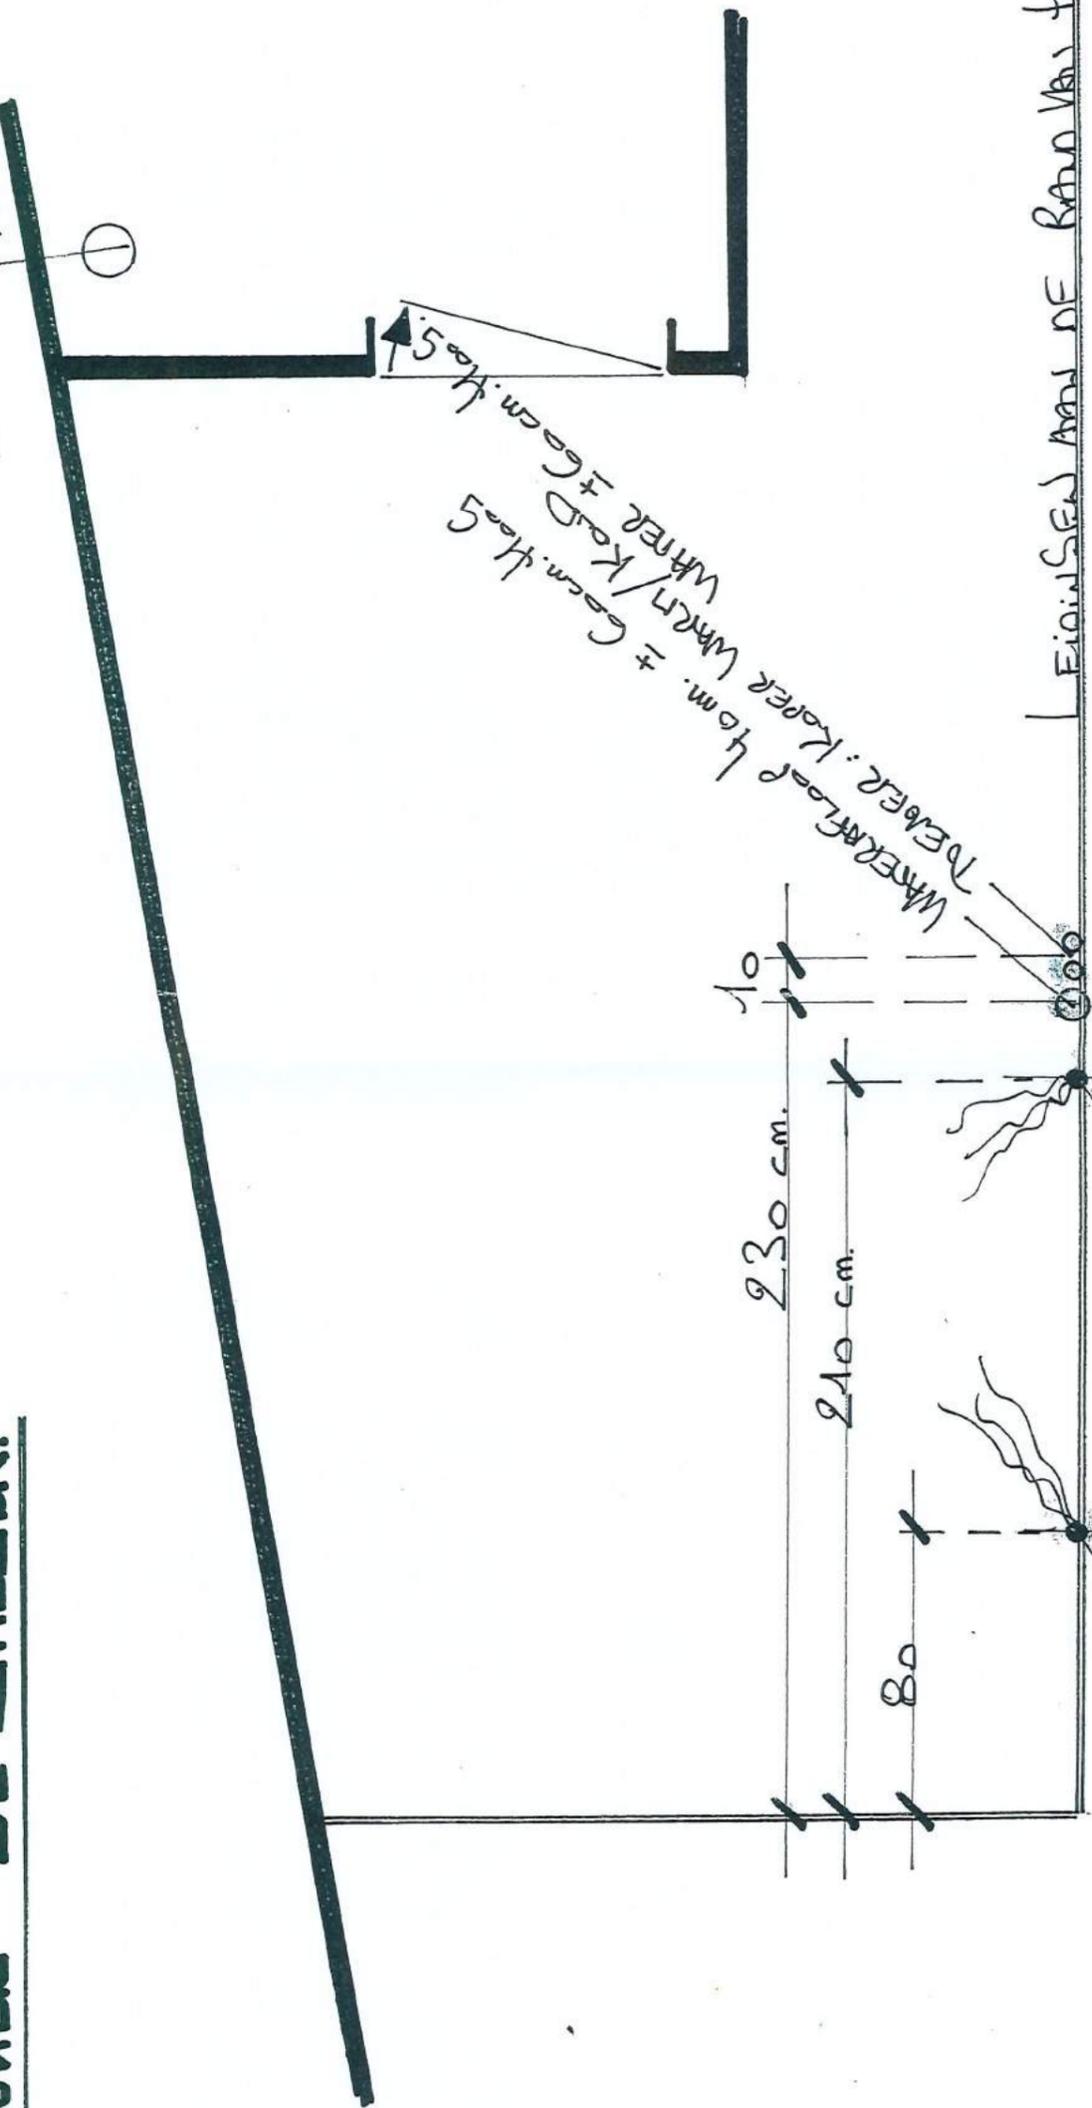

KEURINGSORG.
VAN HEMELE
AGENT P.J. ERIC
0213805271

MAESER DE BEPALEDE VANDOF
DE RAND VAN HET BETONVERHOES

4/7/05

AL-AL KEUKENS
Hermaan OP DE BEECK
Mechelsesteenweg 200
2018 Antwerpen
Tel. 03/216.95.59